


МАТЕРИАЛЫ ПО ОБОСНОВАНИЮ ПРОЕКТА ПЛАНИРОВКИ ТЕРРИТОРИИ
 для строительства объекта АО Самаранефтегаз: 4883П «Сбор нефти и газа со скважин №№213, 214 Грековского месторождения»
 на территории муниципального района Алексеевский в границах сельских поселений Алексеевка и Авангард

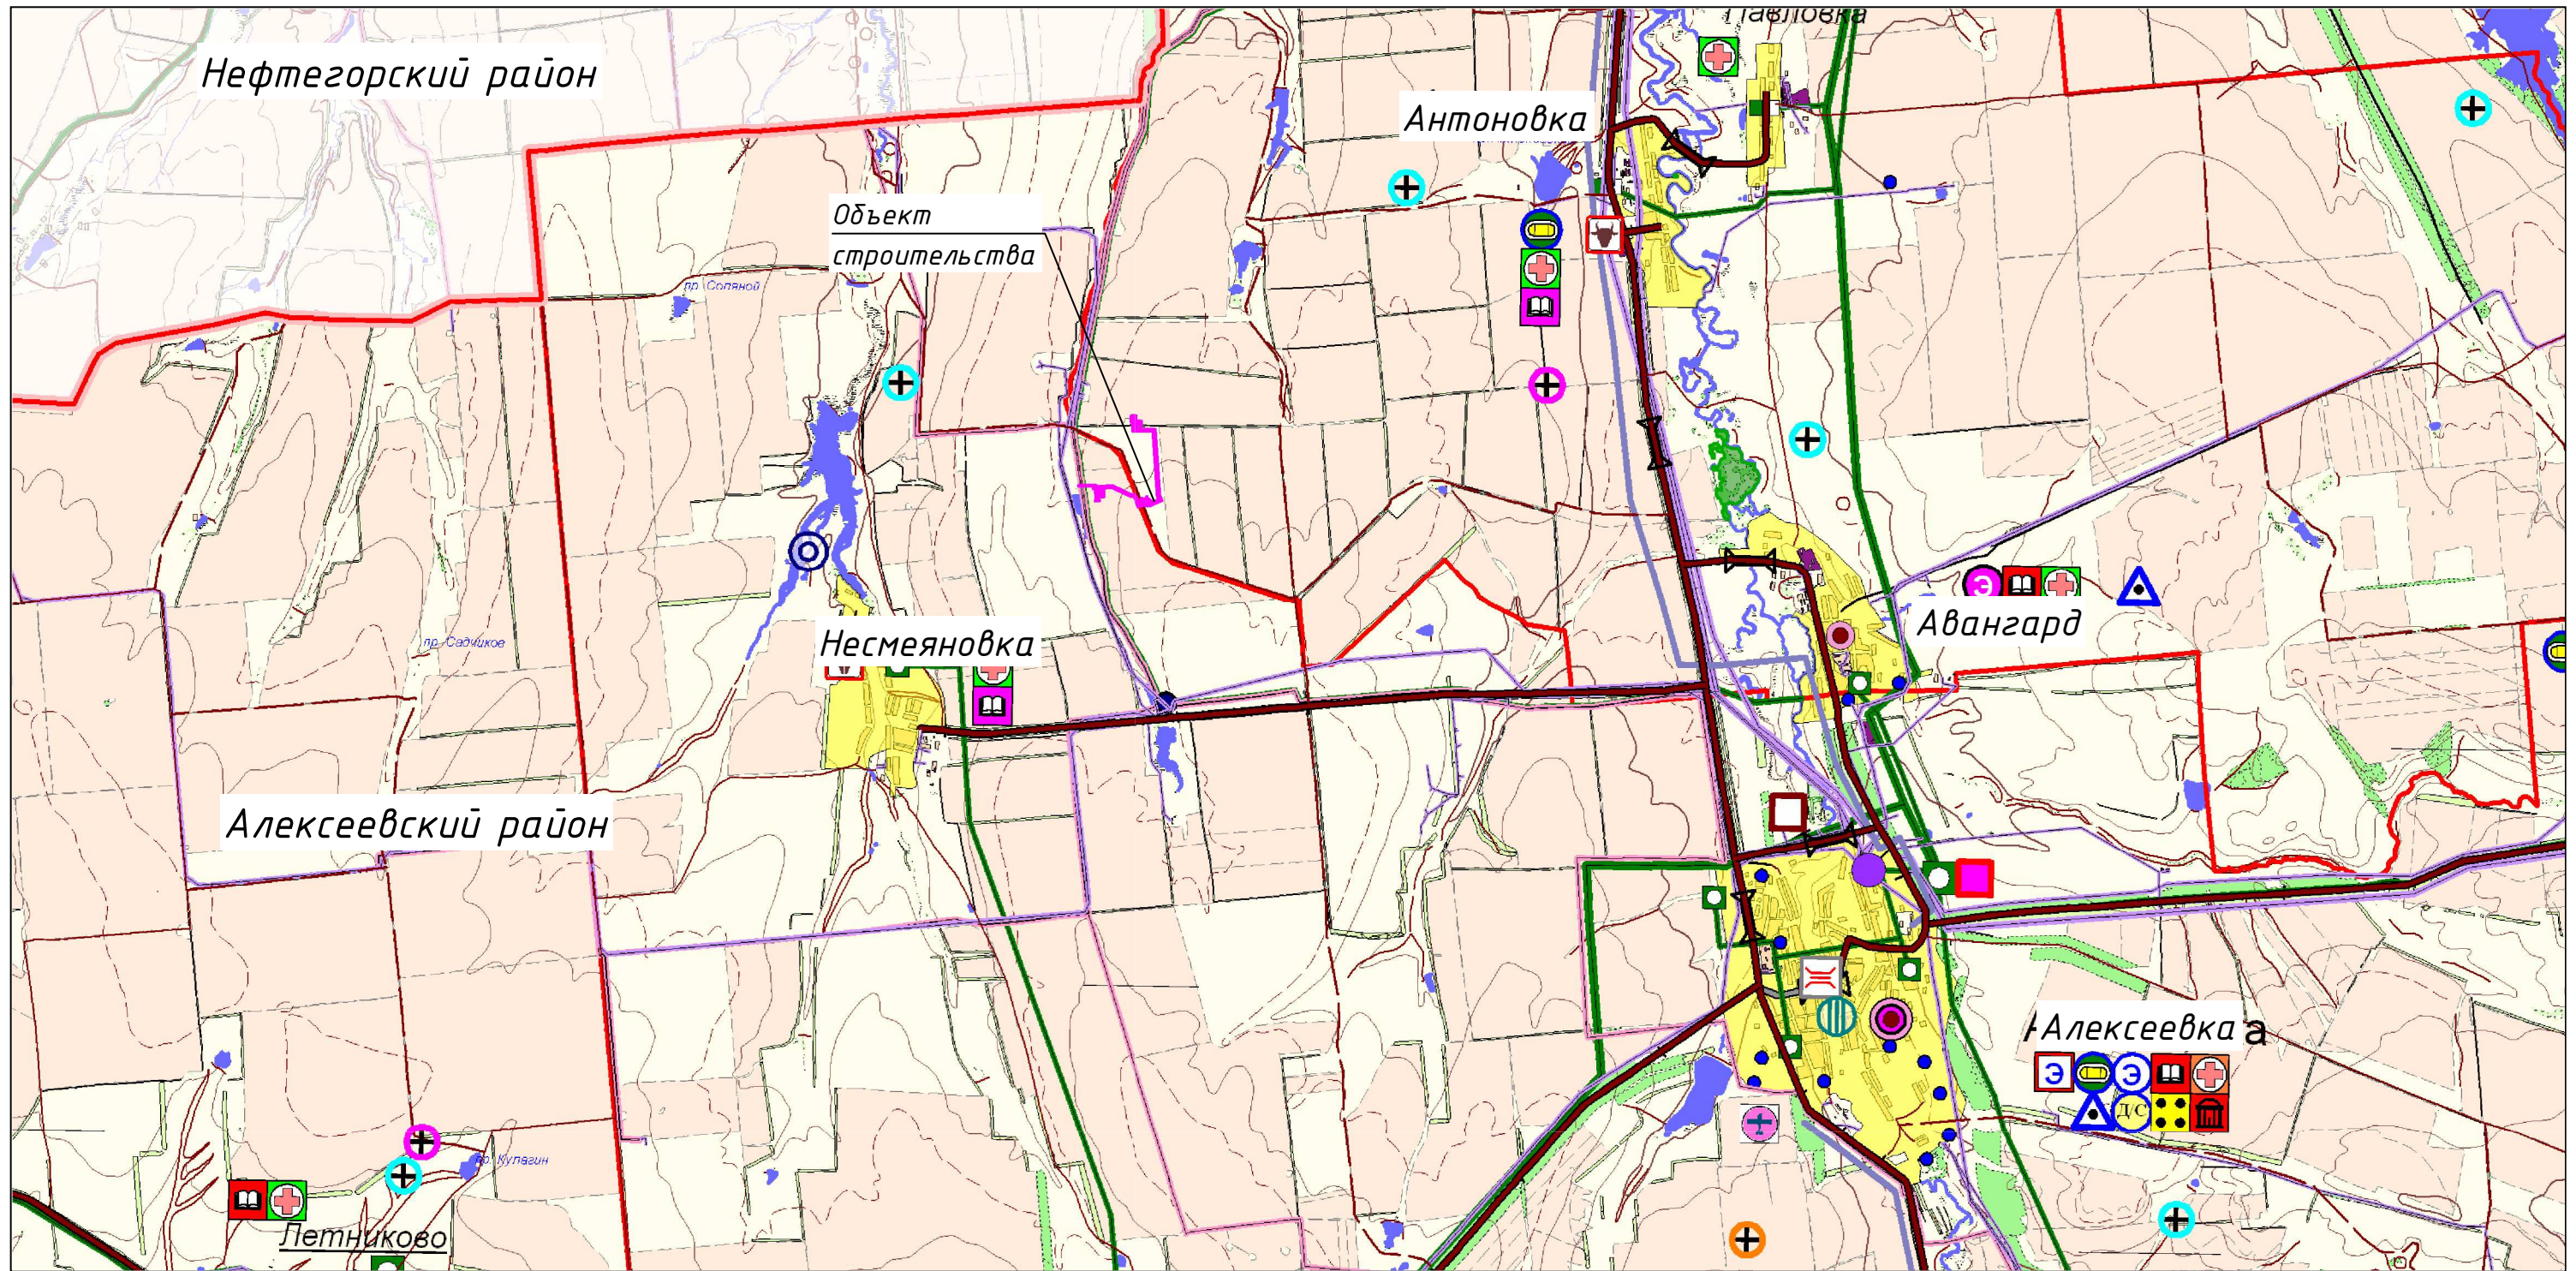

| | | | | |
|---|--------------|--|----------------------|------|
| Заказчик : АО «Самаранефтегаз» | | 4883П «Сбор нефти и газа со скважин №№213, 214 Грековского месторождения» на территории муниципального района Алексеевский в границах сельских поселений Алексеевка и Авангард | | |
| Изм. | Лист | № документа | Подпись | Дата |
| Разработал | Взюбина М.Н. | | | |
| Проверил | Цубенко М.А. | | | |
| Нач. отдела | Цубенко М.А. | | | |
| Материалы по обоснованию проекта планировки территории Графическая часть | | | Стадия | Лист |
| | | | П | 1 |
| Схема расположения элемента планировочной структуры Масштаб 1:80 000 | | | ООО «СамараНИПнефть» | |