


ГРАФИЧЕСКОЕ ОПИСАНИЕ МЕСТОПОЛОЖЕНИЯ ГРАНИЦ ПУБЛИЧНОГО СЕРВИТУТА

1. Местоположения границ публичного сервитута		Самарская область, Алексеевский район, с. Патровка	
2. Система координат		МСК-63	
3. Метод определения координат		Аналитический метод	
4. Площадь публичного сервитута		226 кв.м.	
Обозначение характерных точек границы	Координаты, м		Средняя квадратическая погрешность положения характерной точки (M_t), м
	X	Y	
1	2	3	4
1	310210,78	2251146,29	0.1
2	310211,94	2251146,15	0.1
3	310229,04	2251144,81	0.1
4	310264,68	2251141,97	0.1
5	310267,10	2251140,81	0.1
6	310267,21	2251145,19	0.1
7	310265,74	2251145,90	0.1
8	310229,36	2251148,80	0.1
9	310212,34	2251150,13	0.1
10	310211,27	2251150,26	0.1
1	310210,78	2251146,29	0.1

СХЕМА РАСПОЛОЖЕНИЯ ГРАНИЦ ПУБЛИЧНОГО СЕРВИТУТА

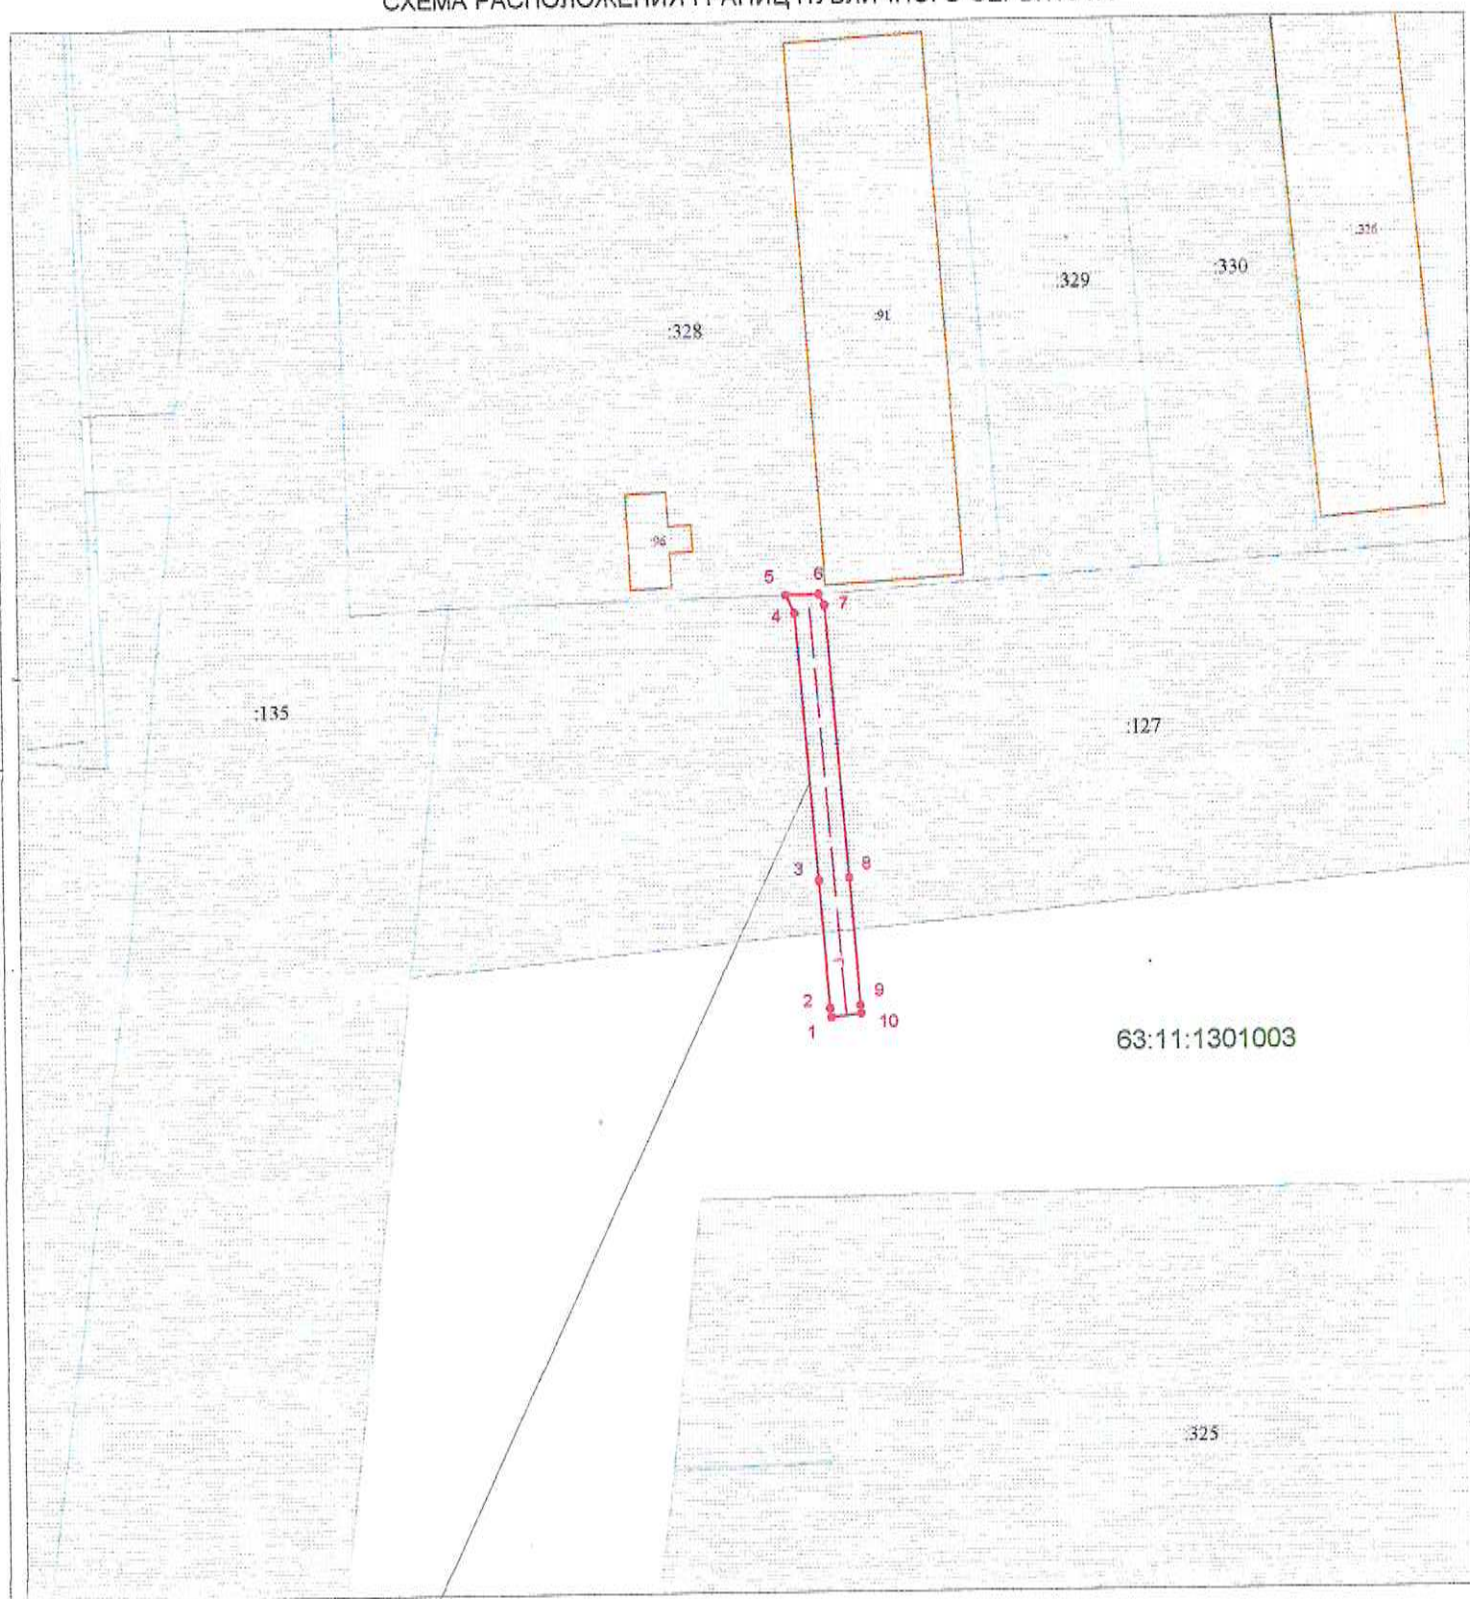

Граница публичного сервитута

Условные обозначения

Масштаб 1:1000

—	Границы кадастрового квартала	63:11:1301003	Номера кадастрового квартала
□	Граница земельных участков включенных в ЕГРН	—	Граница публичного сервитута
:127	Надпись кадастрового номера земельного участка	— Г —	Граница проектного инженерного сооружения
:91	Надпись кадастрового номера ОКС	•	Характерная точка границы
—	Граница ОКС включенных в ЕГРН	1	Обозначение новой характерной точки