


**ГРАФИЧЕСКОЕ ОПИСАНИЕ
МЕСТОПОЛОЖЕНИЯ ГРАНИЦ ПУБЛИЧНОГО СЕРВИТУТА**

1. Местоположения границ публичного сервитута		Самарская область, Алексеевский район, с. Патровка	
2. Система координат		МСК-63	
3. Метод определения координат		Аналитический метод	
4. Площадь публичного сервитута		226 кв.м.	
Обозначение характерных точек границы	Координаты, м		Средняя квадратическая погрешность положения характерной точки (M ₀), м
	X	Y	
1	2	3	4
1	310269,02	2251170,62	0.1
2	310212,70	2251175,01	0.1
3	310212,39	2251171,02	0.1
4	310268,72	2251166,63	0.1
5	310268,93	2251169,46	0.1
1	310269,02	2251170,62	0.1

СХЕМА РАСПОЛОЖЕНИЯ ГРАНИЦ ПУБЛИЧНОГО СЕРВИТУТА

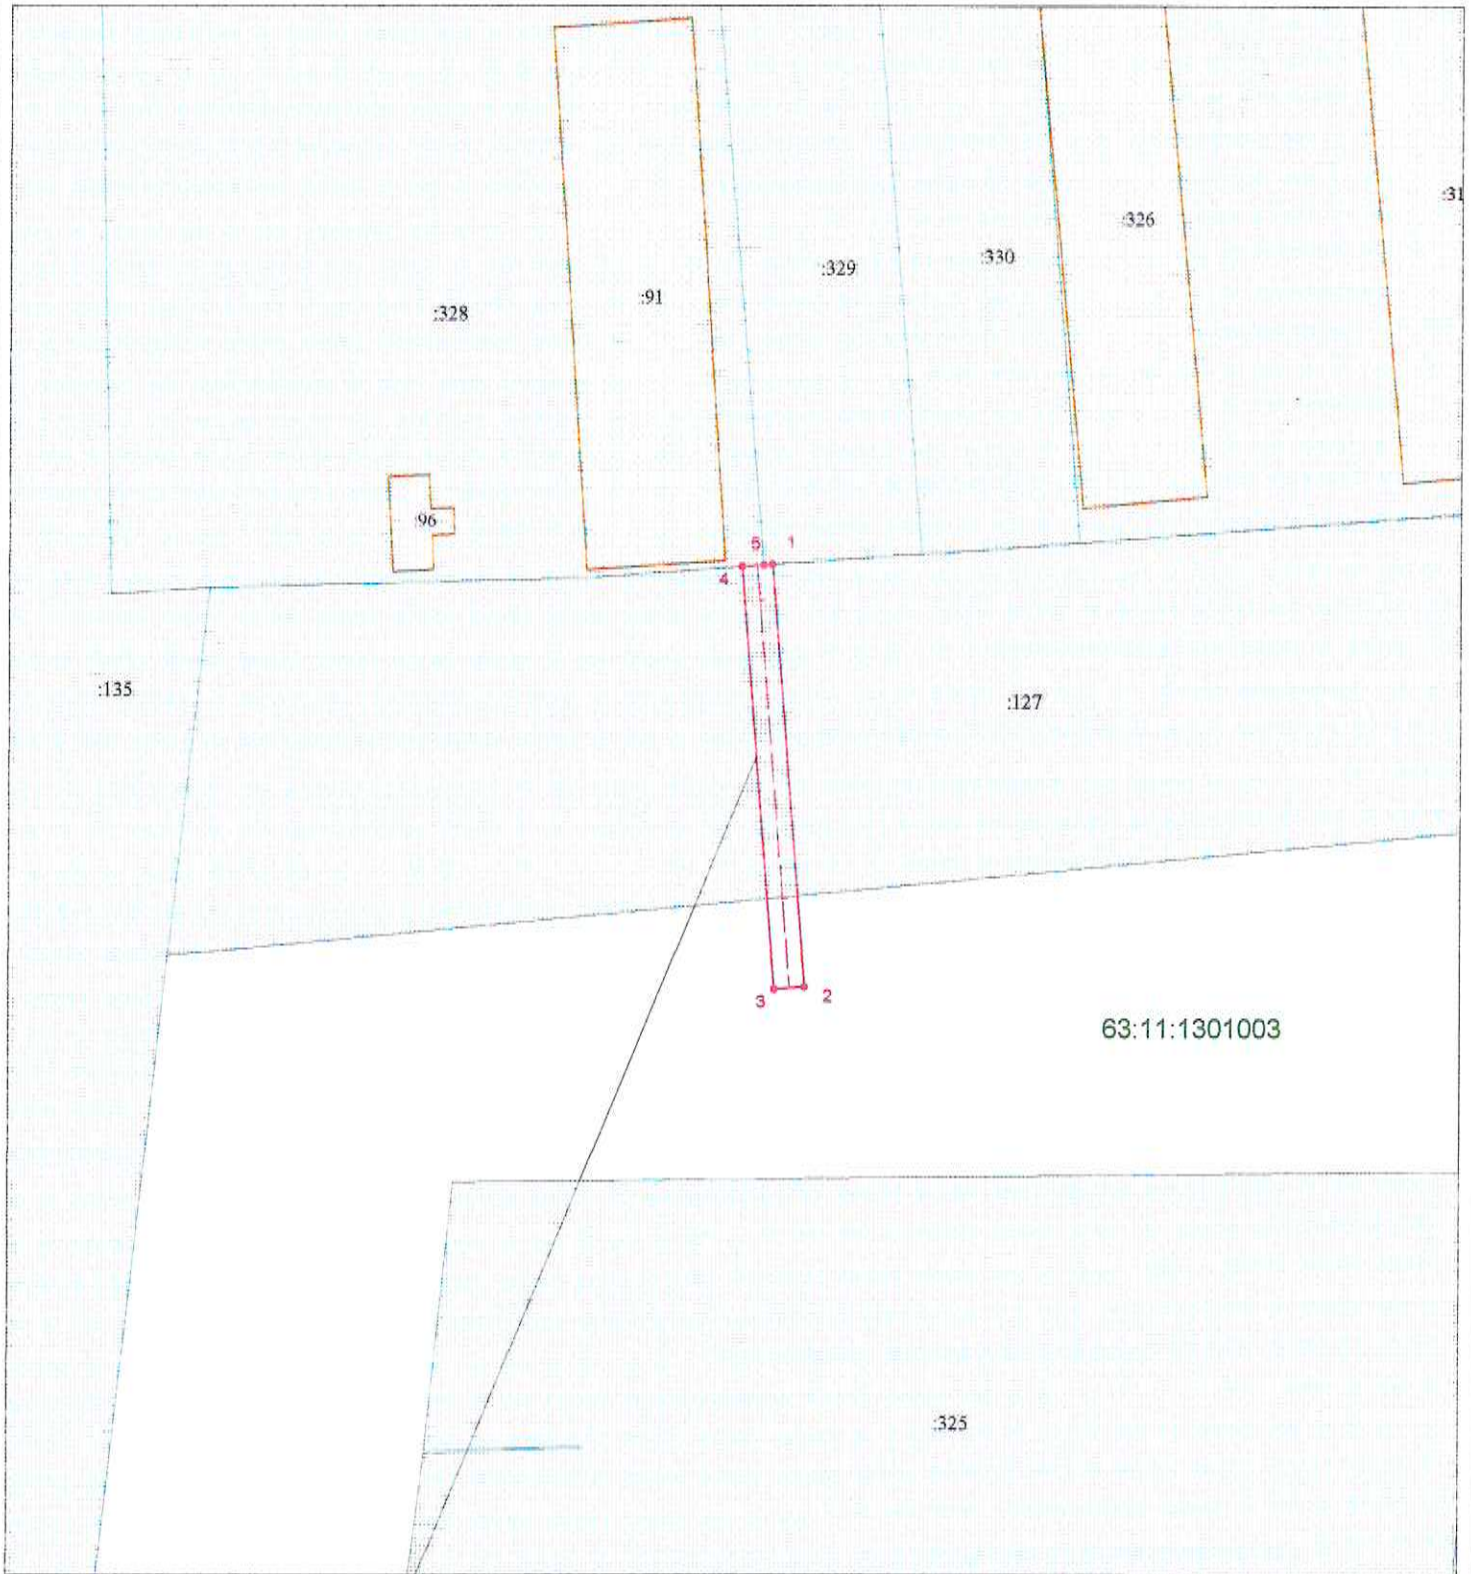

Граница публичного сервитута

Условные обозначения

Масштаб 1:1000

	Границы кадастрового квартала	63:11:1301003	Номера кадастрового квартала
	Граница земельных участков включенных в ЕГРН		Граница публичного сервитута
:127	Надпись кадастрового номера земельного участка		Граница проектного инженерного сооружения
:91	Надпись кадастрового номера ОКС		Характерная точка границы
	Граница ОКС включенных в ЕГРН	1	Обозначение новой характерной точки