


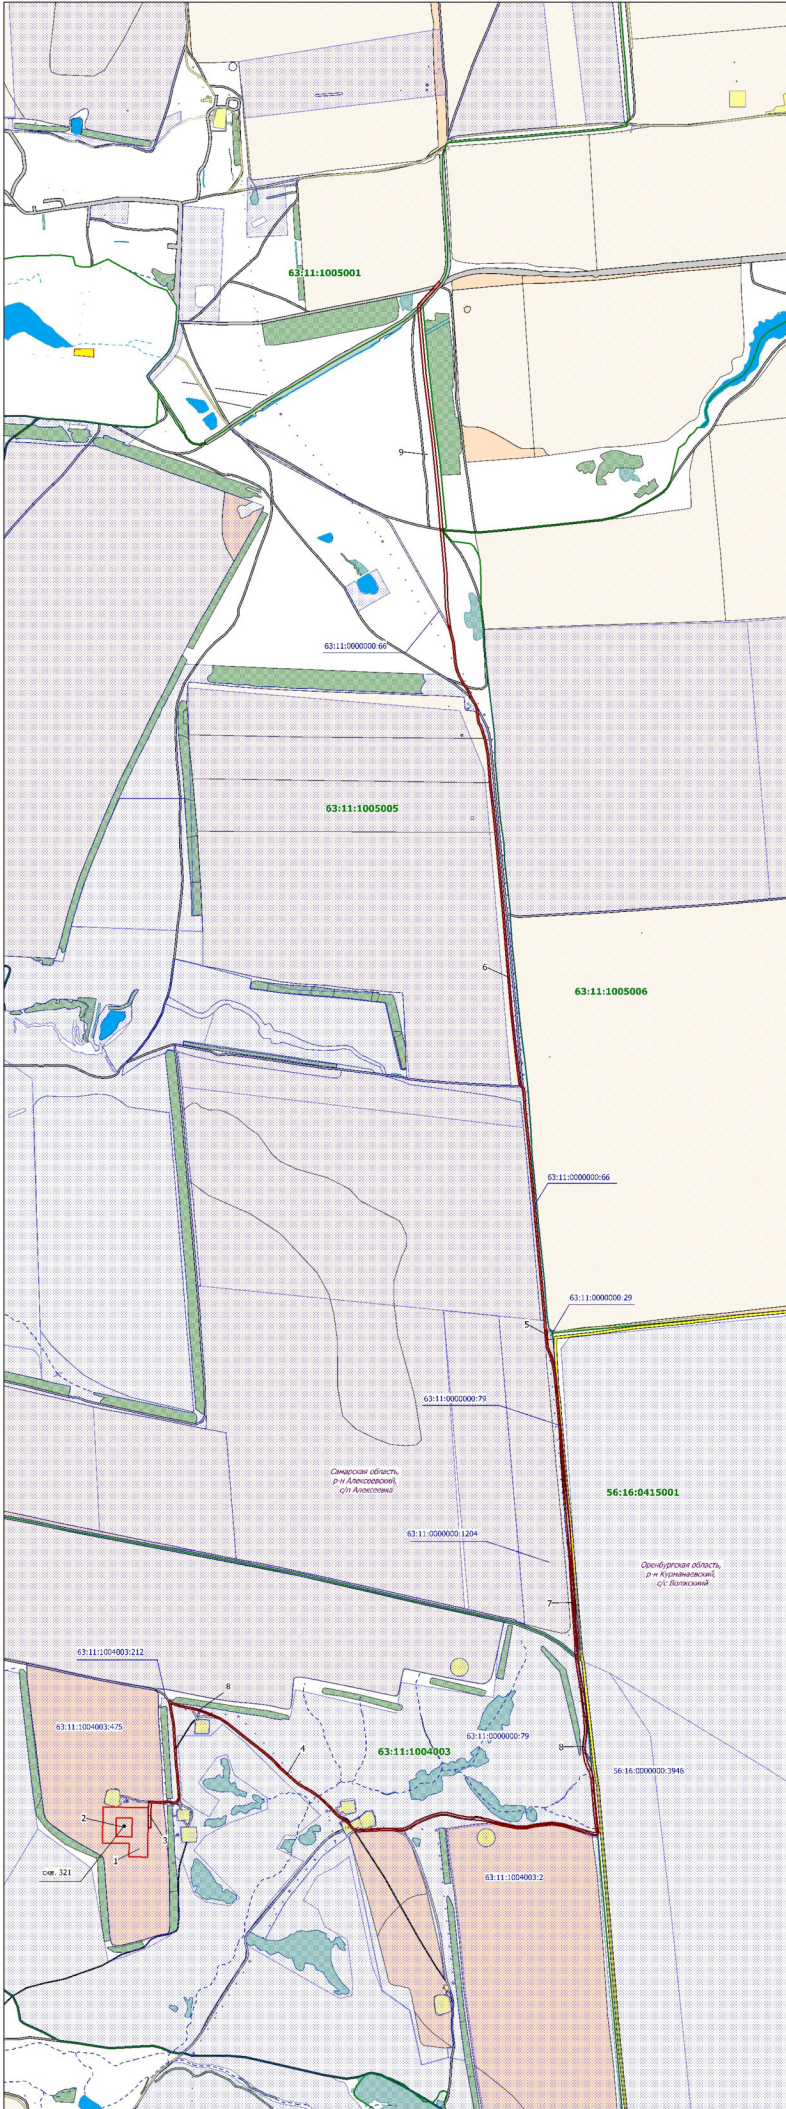

М 1:10000



- УСЛОВНЫЕ ОБОЗНАЧЕНИЯ:
- Границы муниципальных образований
  - Границы и номер кадастрового квартала
  - Граница кадастрового участка по сведениям ЕГРН и его номер
  - Подъездная дорога к скважине
  - Площадка под бурение скважины

Примечание: Площадка под скважину №321 нанесена в соответствии с координатами предоставленными заказчиком. Протяженность проектируемой подъездной дороги составляет L=8280 м. Ширина дороги - 10 м.