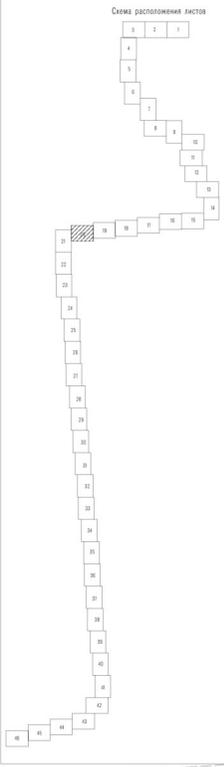


Проект планировки территории для строительства объекта АО "Самаранефтегаз":
 461201 ПС 1102356-01 "Грунтовая"
 в границах сельских поселений Кузнецово и Зуевка, Авангард, Алексеевка,
 Летичинское, Фрунзенское, Южное, Украинка, Большая Чернышова
 муниципального района Нефтегорский, Алексеевский, Большегустунский,
 Большечернышровский Самарской области

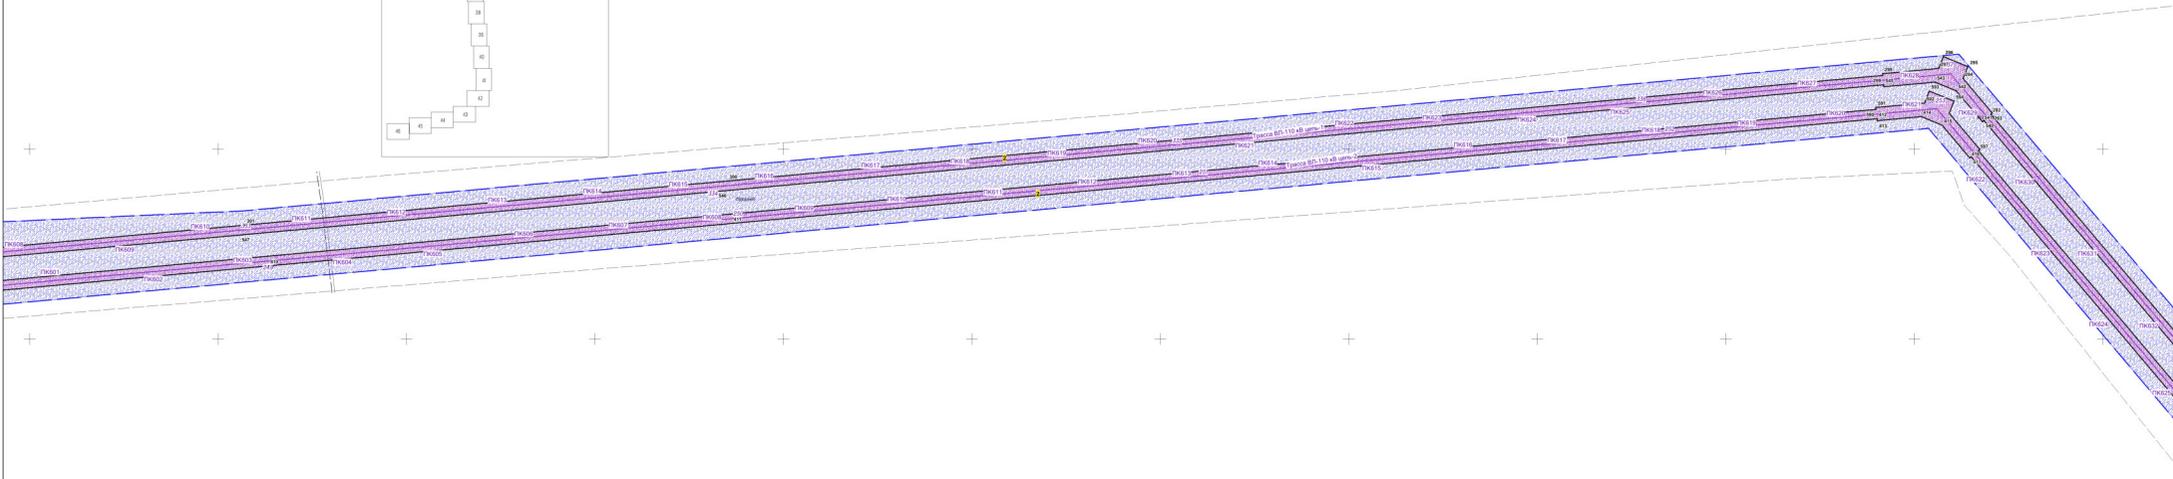


Схема расположения листов



2 228 000
 318 400

2 228 000
 319 600



лист с планом 21

лист с планом 19

Имя	Фамилия	Должность	Подпись	Дата

Проект планировки территории

Лист 20

Формат листа А3