


ПРОЕКТ МЕЖЕВАНИЯ ТЕРРИТОРИИ
для строительства объекта АО Самаранефтегаз: 4883П «Сбор нефти и газа со скважин №№213, 214 Грековского месторождения»
на территории муниципального района Алексеевский в границах сельских поселений Алексеевка и Авангард

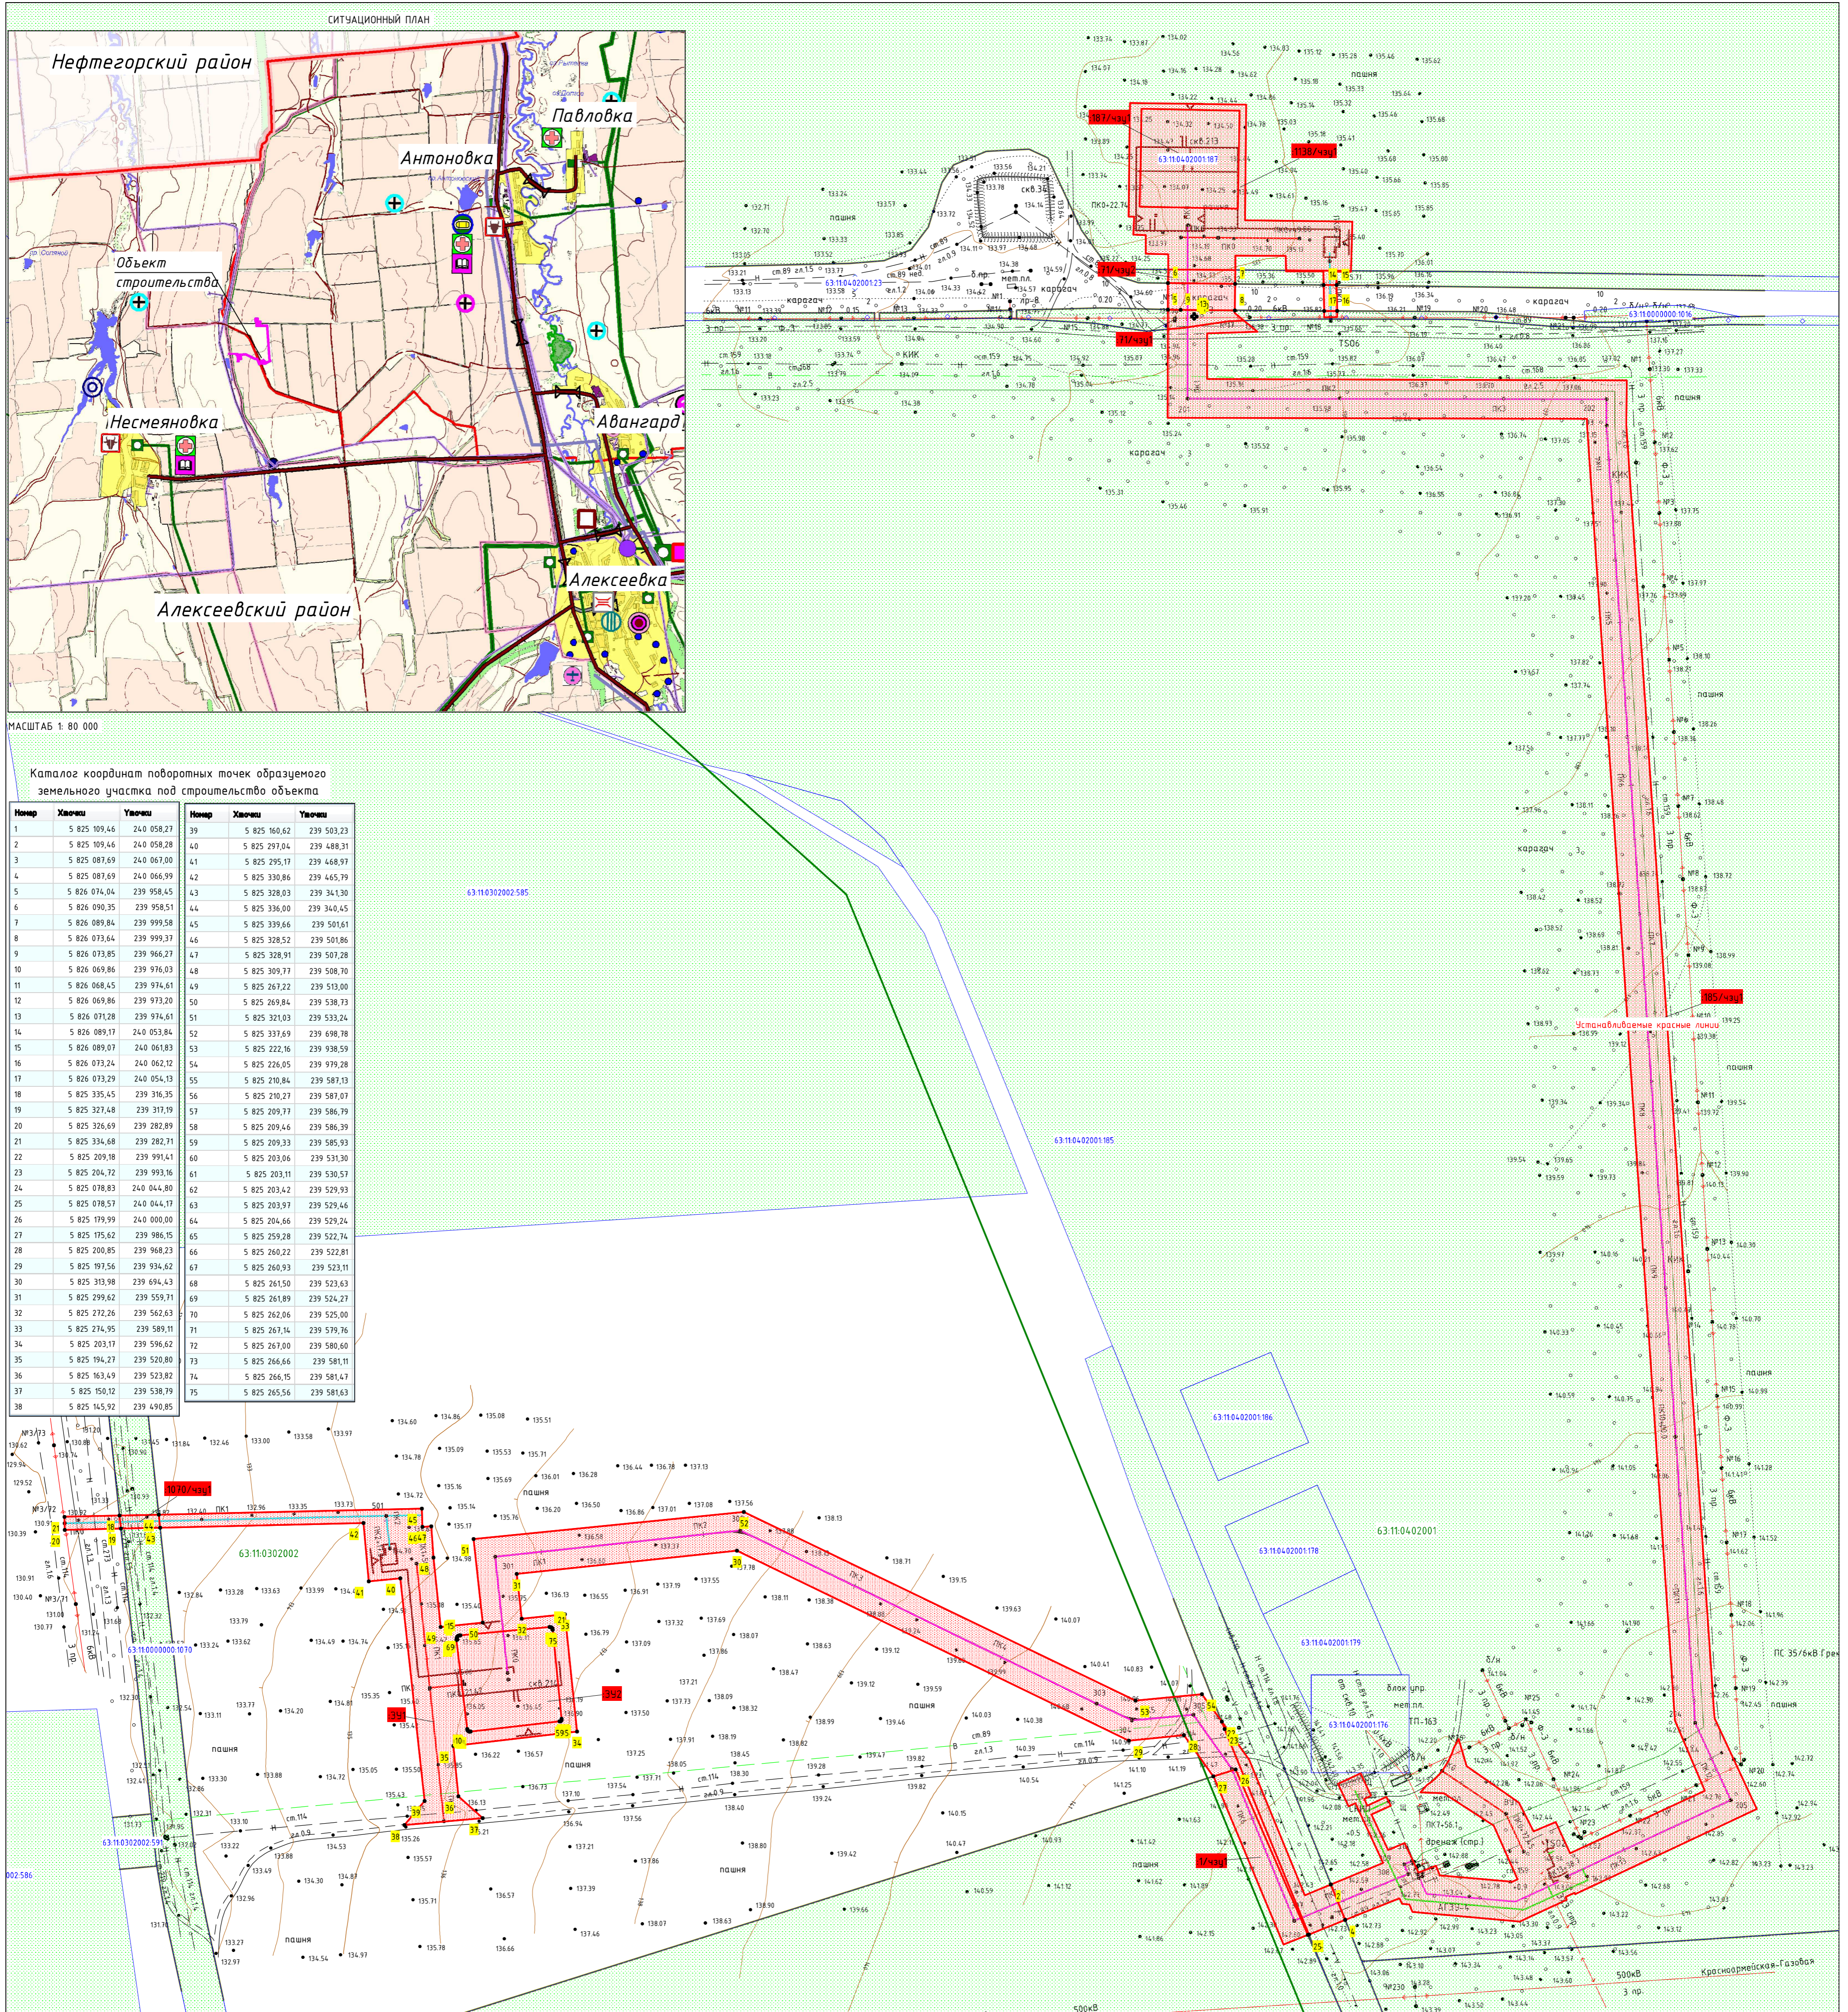

№	Кадастровый_номер_ЗУ	Обозначения_ЗУ	Характеристики_частей	Права_владения_ЗУ	Адрес_земельного_участка	Категория_земли	Вид_разрешенного_использования	Площадь_ЗУ
1	63:11:04:02001:164	:10/чз1	Трасса выкидного трубопровода от скважины № 213, ВЛ-6 «В» к скважине № 213, Подъездная дорога к площадке скважины № 213	ОДС	Самарская область, Алексеевский район, в границах СПК "Надежда" (Выездной колодезь им. К.Маркса)	Земли сельскохозяйственного назначения	Для сельскохозяйственного производства	418
2	63:11:04:02001:185	:185/чз1	Трасса выкидного трубопровода от скважины № 213, Подъездная дорога к площадке скважины № 213, Подъездная дорога к узлу приема ОУ, Узел приема ОУ, Линия анодного заземления, Станция канальной защиты, Выкидной трубопровод от скважины № 214	Лизинков С.Н.	Самарская область, Алексеевский район	Земли сельскохозяйственного назначения	Для сельскохозяйственного производства	37 259
3	63:11:04:02001:187	:187/чз1	Площадка скважины № 213	Лизинков С.Н.	Самарская область, Алексеевский р-н, Авангард с/п	Земли сельскохозяйственного назначения	Для сельскохозяйственного производства	3 600
4	63:11:04:02002:1	:1/чз1	Выкидной трубопровод от скважины № 214	Арена, Ионов А.В.	Российская Федерация, Самарская область, Алексеевский район, участок 1, в границах землепользования СПК "Спутник"	Земли сельскохозяйственного назначения	Для сельскохозяйственного производства	1 679
5	63:11:04:02001:163	:10/чз2	Трасса выкидного трубопровода от скважины № 213, ВЛ-6 «В» к скважине № 213, Подъездная дорога к площадке скважины № 213	ОДС	Самарская область, Алексеевский район, в границах СПК "Надежда" (Выездной колодезь им. К.Маркса)	Земли сельскохозяйственного назначения	Для сельскохозяйственного производства	430
6	63:11:04:02001:167	:107/чз1	Трасса ВЛ-6 «В» к скважине № 214	-	Самарская область, Алексеевский район, в центральной и южной частях кадастрового квартала 63:11:04:01001, в западной части кадастрового квартала 63:11:04:02001, в северной, южной и центральной частях кадастрового квартала 63:11:03:02002	Земли сельскохозяйственного назначения	Для строительства объекта ОАО "Самаранефтегаз". Назначение: нефтяной трубопровод от УПСВ "Грековская" до точки брести к УПСВ "Великая"	193
7	63:11:04:02001:1138	:1138/чз1	Выкидной трубопровод от скважины № 214, Площадка скважины № 213, Узел приема ОУ, Подъездная дорога к площадке скважины № 213, Площадка КТП, Трасса выкидного трубопровода от скважины № 213, ВЛ-6 «В» к скважине № 213, Момшевова, Радиочастота	Лизинков С.Н.	Самарская область, Алексеевский р-н, Авангард с/п	Земли сельскохозяйственного назначения	Для сельскохозяйственного производства	6 231
8	-	:391	Трасса ВЛ-6 «В» к скважине № 214, Подъездная дорога к площадке скважины № 214, Выкидной трубопровод от скважины № 214	Администрация муниципального района Красноармейский Самарской области	В границах сельских поселений Алексеевский и Авангард Красноармейского района Самарской области	Земли сельскохозяйственного назначения	Трубопроводный транспорт	22 019
9	-	:392	Площадка скважины № 214	Администрация муниципального района Красноармейский Самарской области	В границах сельских поселений Алексеевский и Авангард Красноармейского района Самарской области	Земли сельскохозяйственного назначения	Трубопроводный транспорт	3 447
							Итого	75 276
							Итого земли неразграниченной собственности	25 466

Примечание:

- Линии отступа от красных линий в целях определения мест допустимого размещения зданий, строений, сооружений не устанавливаются
- Необходимость для резервирования и изъятия для государственных или муниципальных нужд отсутствуют
- Публичные сервитуты не установлены

Основные обозначения

- Граница кадастрового квартала
- Граница земельного участка по сведениям ЕГРН
- Устанавливаемые красные линии
- Земельный участок под строительство объекта АО "Самаранефтегаз"
- Поворотная точка образцового земельного участка по строительству
- Трасса проектируемого трубопровода
- Трасса проектируемой ВЛ высокого напряжения
- Подъездная дорога
- Линия анодного заземления

Заказчик: АО «Самаранефтегаз»		4883П «Сбор нефти и газа со скважин №№213, 214 Грековского месторождения» на территории муниципального района Алексеевский в границах сельских поселений Алексеевка и Авангард	
Изм.	Лист	Дата	Страница
Разработчик: [Подпись]	1		1
Нач. отдела: [Подпись]	1		1

Проект межевания территории
Графическая часть

Чертеж межевания территории
Масштаб 1:2000

ООО "СамарНИПИнефть"