


ПРОЕКТ ПЛАНИРОВКИ ТЕРРИТОРИИ
для строительства объекта АО Самаранефтегаз: 4883П «Сбор нефти и газа со скважин №№213, 214 Грековского месторождения»
на территории муниципального района Алексеевский в границах сельских поселений Алексеевка и Авангард

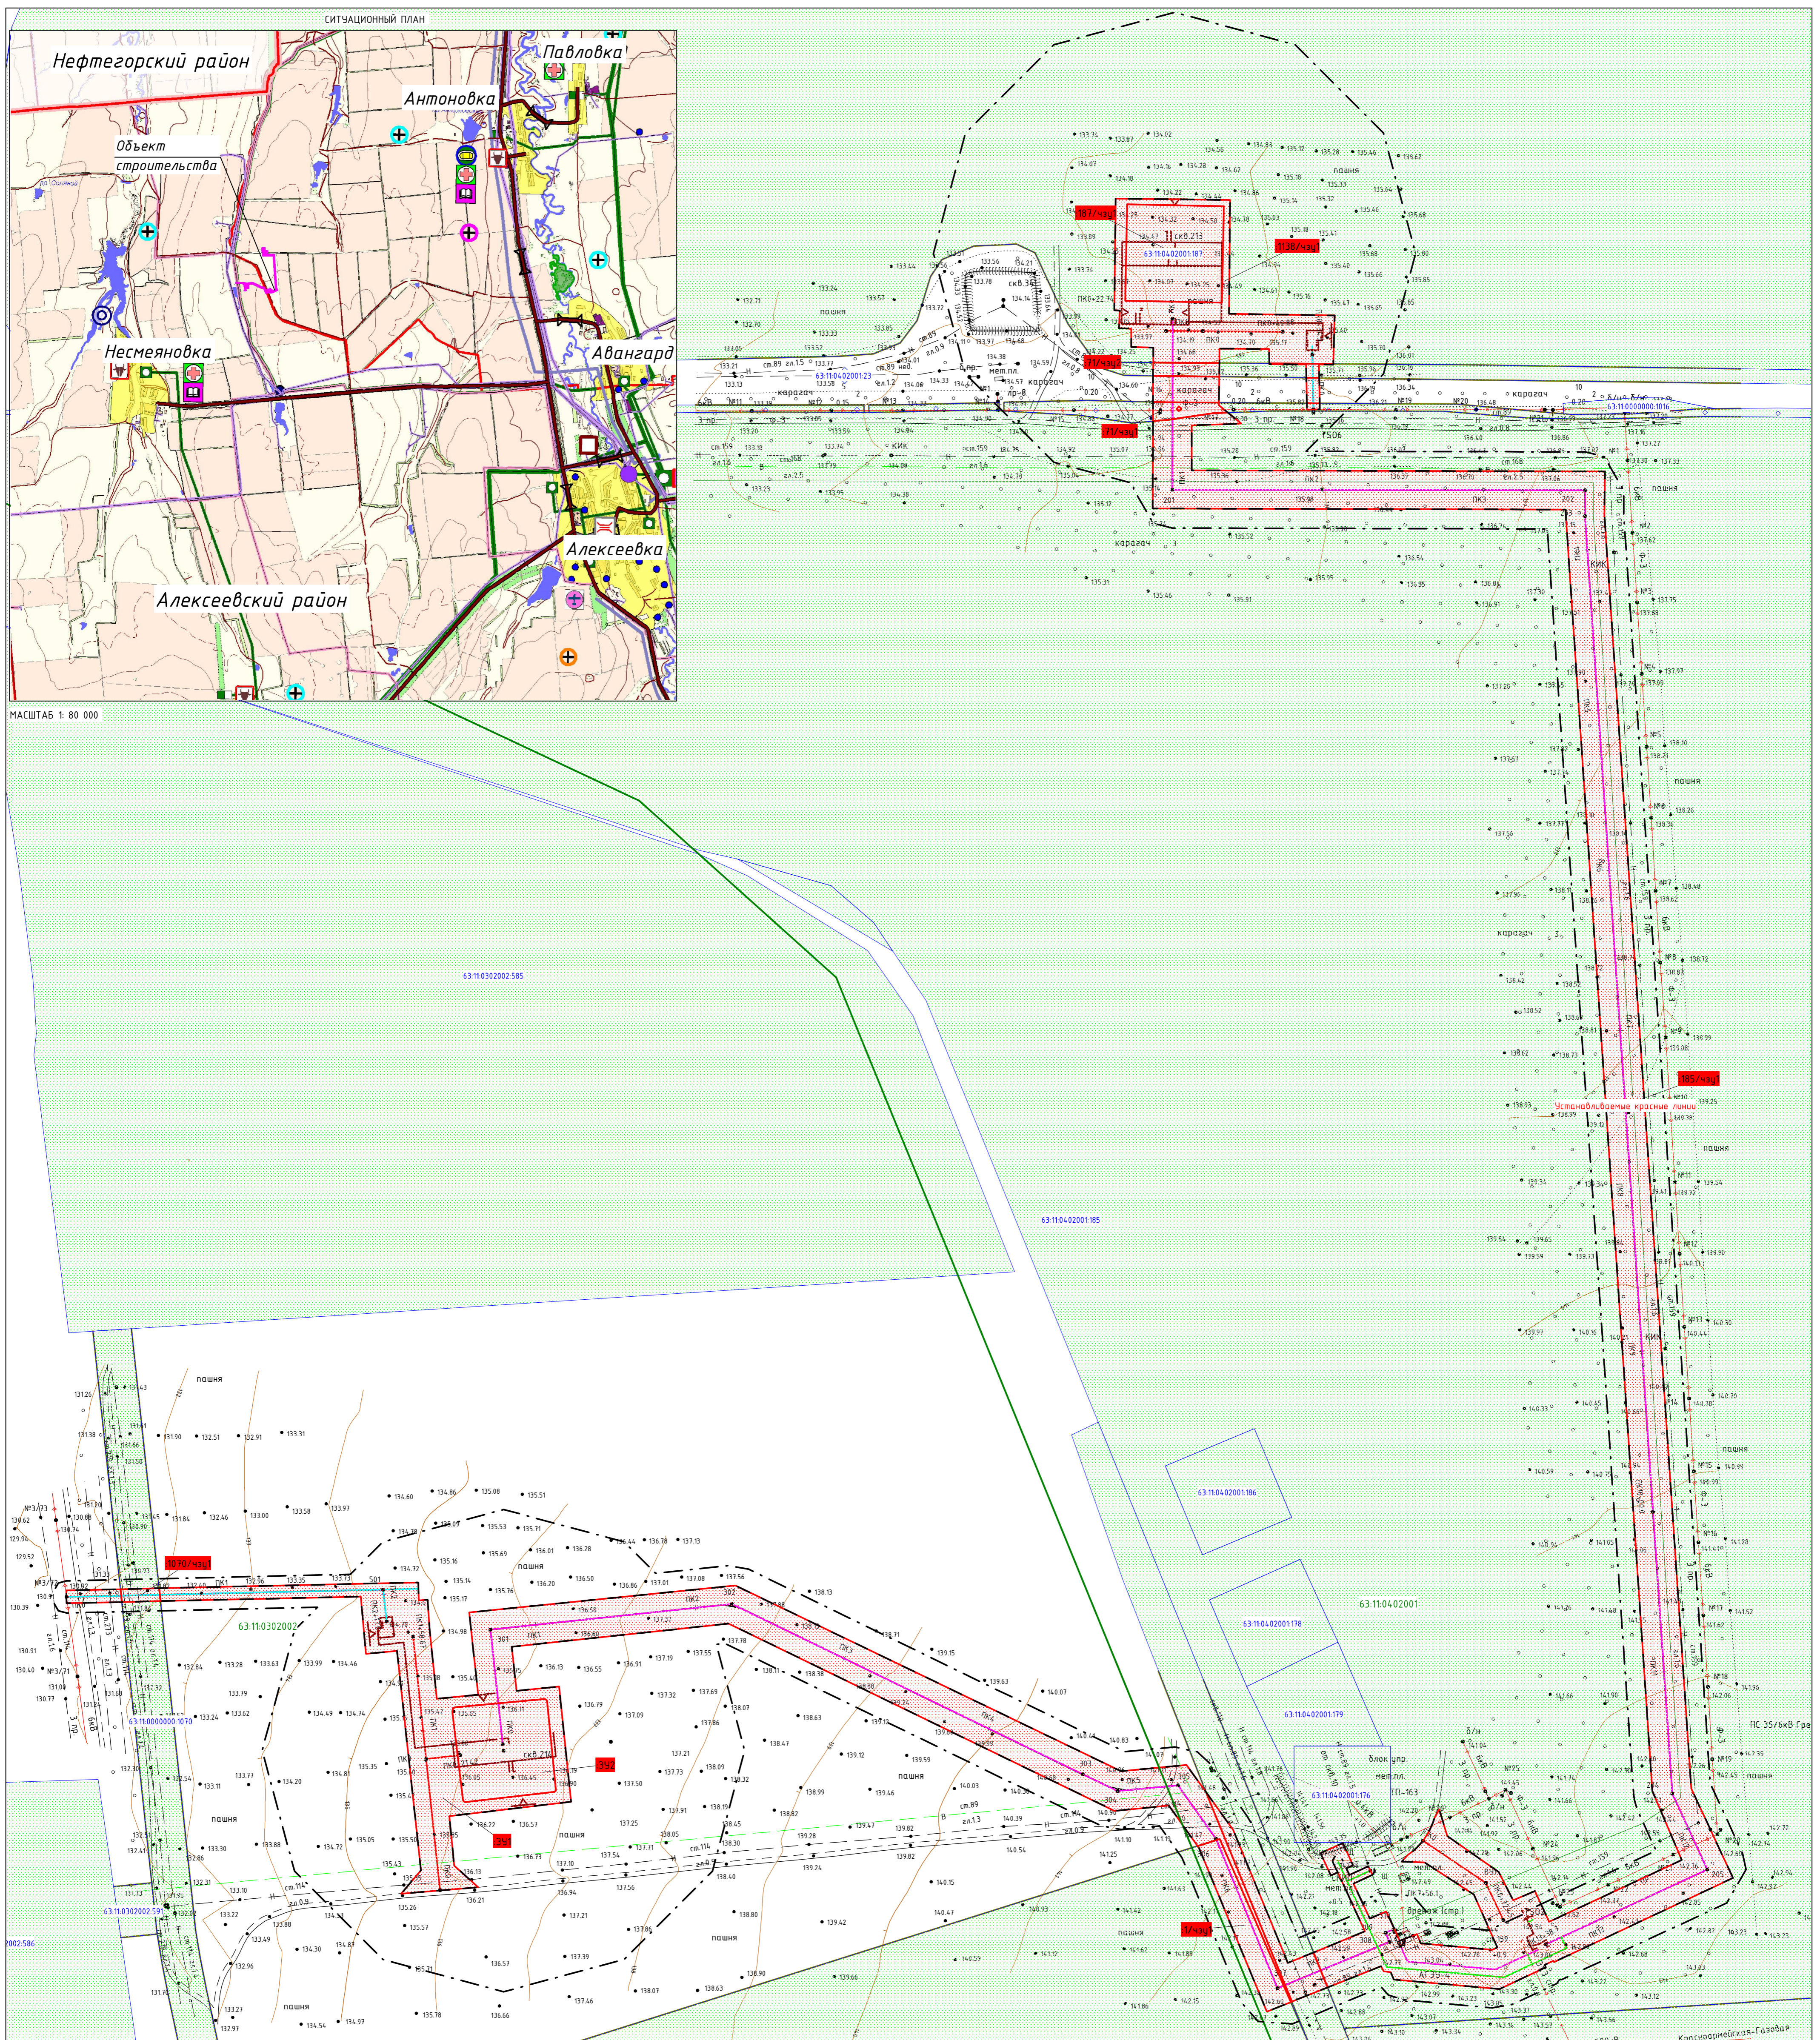

Каталог координат поворотных точек красных линий

№	Х	У	№	Х	У	№	Х	У	№	Х	У	№	Х	У
1	5 825 155,78	240 319,13	31	5 826 199,66	240 006,44	61	5 825 172,62	240 120,21	91	5 825 337,69	239 698,78	121	5 825 174,44	239 986,98
2	5 825 211,35	240 293,19	32	5 826 200,56	239 935,19	62	5 825 170,25	240 117,05	92	5 825 321,03	239 533,24	122	5 825 072,61	240 029,23
3	5 826 003,53	240 239,13	33	5 826 133,02	239 934,37	63	5 825 165,91	240 113,08	93	5 825 269,84	239 538,73	123	5 825 078,57	240 044,17
4	5 826 030,78	240 239,53	34	5 826 130,95	239 937,83	64	5 825 165,39	240 121,39	94	5 825 262,22	239 513,00	124	5 825 078,83	240 044,80
5	5 826 031,51	239 982,43	35	5 826 119,96	239 937,34	65	5 825 145,45	240 158,07	95	5 825 309,77	239 508,70	125	5 825 087,69	240 064,99
6	5 826 059,44	239 982,48	36	5 826 119,65	239 944,89	66	5 825 112,65	240 172,65	96	5 825 328,91	239 507,28	126	5 825 087,69	240 067,00
7	5 826 059,45	239 982,48	37	5 826 108,23	239 944,83	67	5 825 111,10	240 169,31	97	5 825 328,52	239 501,86	127	5 825 101,00	240 100,31
8	5 826 059,47	239 982,48	38	5 826 107,91	239 958,57	68	5 825 115,07	240 124,90	98	5 825 339,66	239 501,61	128	5 825 097,63	240 101,86
9	5 826 060,59	240 013,36	39	5 826 098,60	239 958,54	69	5 825 120,89	240 122,66	99	5 825 336,00	239 340,45	129	5 825 097,23	240 106,24
10	5 826 067,34	240 005,09	40	5 826 090,35	239 958,51	70	5 825 116,74	240 119,90	100	5 825 335,45	239 316,35	130	5 825 092,60	240 108,24
11	5 826 072,02	239 999,35	41	5 826 074,04	239 958,45	71	5 825 134,89	240 103,39	101	5 825 334,68	239 282,71	131	5 825 086,74	240 113,95
12	5 826 073,64	239 999,37	42	5 826 062,08	239 958,41	72	5 825 130,55	240 093,21	102	5 825 326,69	239 282,89	132	5 825 100,19	240 202,80
13	5 826 089,84	239 999,58	43	5 826 007,85	239 958,22	73	5 825 152,29	240 083,12	103	5 825 327,48	239 317,19	133	5 825 101,83	240 202,04
14	5 826 098,30	239 999,69	44	5 826 007,12	240 215,14	74	5 825 157,80	240 094,96	104	5 825 328,03	239 341,30	134	5 825 104,29	240 207,41
15	5 826 107,18	239 999,81	45	5 826 001,68	240 215,20	75	5 825 163,17	240 092,31	105	5 825 330,86	239 465,79	135	5 825 103,53	240 207,76
16	5 826 107,02	240 030,54	46	5 825 209,84	240 268,97	76	5 825 157,74	240 080,59	106	5 825 295,17	239 468,97			
17	5 826 098,06	240 030,83	47	5 825 166,93	240 287,32	77	5 825 161,82	240 078,69	107	5 825 297,04	239 488,31			
18	5 826 097,49	240 030,85	48	5 825 128,61	240 204,81	78	5 825 163,75	240 082,85	108	5 825 160,62	239 503,23			
19	5 826 097,37	240 053,69	49	5 825 147,68	240 195,93	79	5 825 177,55	240 076,48	109	5 825 145,92	239 490,85			
20	5 826 089,17	240 053,84	50	5 825 141,91	240 182,34	80	5 825 171,19	240 062,69	110	5 825 150,12	239 538,79			
21	5 826 073,29	240 054,13	51	5 825 159,57	240 069,04	81	5 825 157,38	240 069,04	111	5 825 163,49	239 523,82			
22	5 826 069,35	240 054,20	52	5 825 181,89	240 143,52	82	5 825 159,32	240 073,24	112	5 825 194,27	239 520,80			
23	5 826 069,50	240 062,19	53	5 825 198,56	240 136,56	83	5 825 123,43	240 090,28	113	5 825 203,17	239 596,62			
24	5 826 073,24	240 062,12	54	5 825 193,35	240 133,66	84	5 825 109,46	240 058,28	114	5 825 217,95	239 589,11			
25	5 826 089,07	240 061,83	55	5 825 190,31	240 132,57	85	5 825 109,46	240 058,28	115	5 825 212,26	239 562,63			
26	5 826 097,33	240 061,68	56	5 825 185,01	240 130,15	86	5 825 109,46	240 058,27	116	5 825 212,26	239 562,63			
27	5 826 097,29	240 070,60	57	5 825 182,23	240 128,56	87	5 825 185,83	240 008,18	117	5 825 313,98	239 694,43			
28	5 826 097,77	240 070,61	58	5 825 177,57	240 126,78	88	5 825 209,18	239 991,41	118	5 825 197,56	239 934,62			
29	5 826 127,87	240 071,39	59	5 825 177,08	240 124,78	89	5 825 226,05	239 938,28	119	5 825 200,85	239 968,23			
30	5 826 128,82	240 005,74	60	5 825 174,76	240 122,59	90	5 825 222,16	239 938,59	120	5 825 175,62	239 986,15			

Примечание:
- Объекты социально-культурного и коммунально-бытового значения и прочие объекты капитального строительства отсутствуют
- Объекты федерального, регионального, местного значения отсутствуют
- Линейные объекты, подлежащие переносу и переустройству отсутствуют
- Линии отступают от красных линий в целях определения мест допустимого размещения зданий, строений, сооружений не устанавливаются

Условные обозначения

- Граница кадастрового квартала
- Граница земельного участка по сведениям ЕГРН
- Устанавливаемые красные линии
- Земельный участок под строительство объекта АО «Самаранефтегаз»
- Граница территории, в отношении которой осуществляется подготовка проекта планировки
- Трасса проектируемого трубопровода
- Трасса проектируемой ВЛ высокого напряжения
- Польезная дорога
- Линия анадного заземления

Заказчик: АО «Самаранефтегаз»	4883П «Сбор нефти и газа со скважин №№213, 214 Грековского месторождения» на территории муниципального района Алексеевский в границах сельских поселений Алексеевка и Авангард		
Изм. Лист	Дата	Проект планировки территории	Страница 1 из 1
Разработчик: Воробина М.М.	Дата	Графическая часть	Лист 1 из 1
Проверенный: [подпись]	Дата	Чертеж красных линий	Лист 1 из 1
Нач. отдела: [подпись]	Дата	Масштаб 1:2000	ООО «Самаранипнефтегаз»