


ПРОЕКТ ПЛАНИРОВКИ ТЕРРИТОРИИ  
для строительства объекта АО Самаранефтегаз: 4883П «Сбор нефти и газа со скважин №№213, 214 Грековского месторождения»  
на территории муниципального района Алексеевский в границах сельских поселений Алексеевка и Авангард

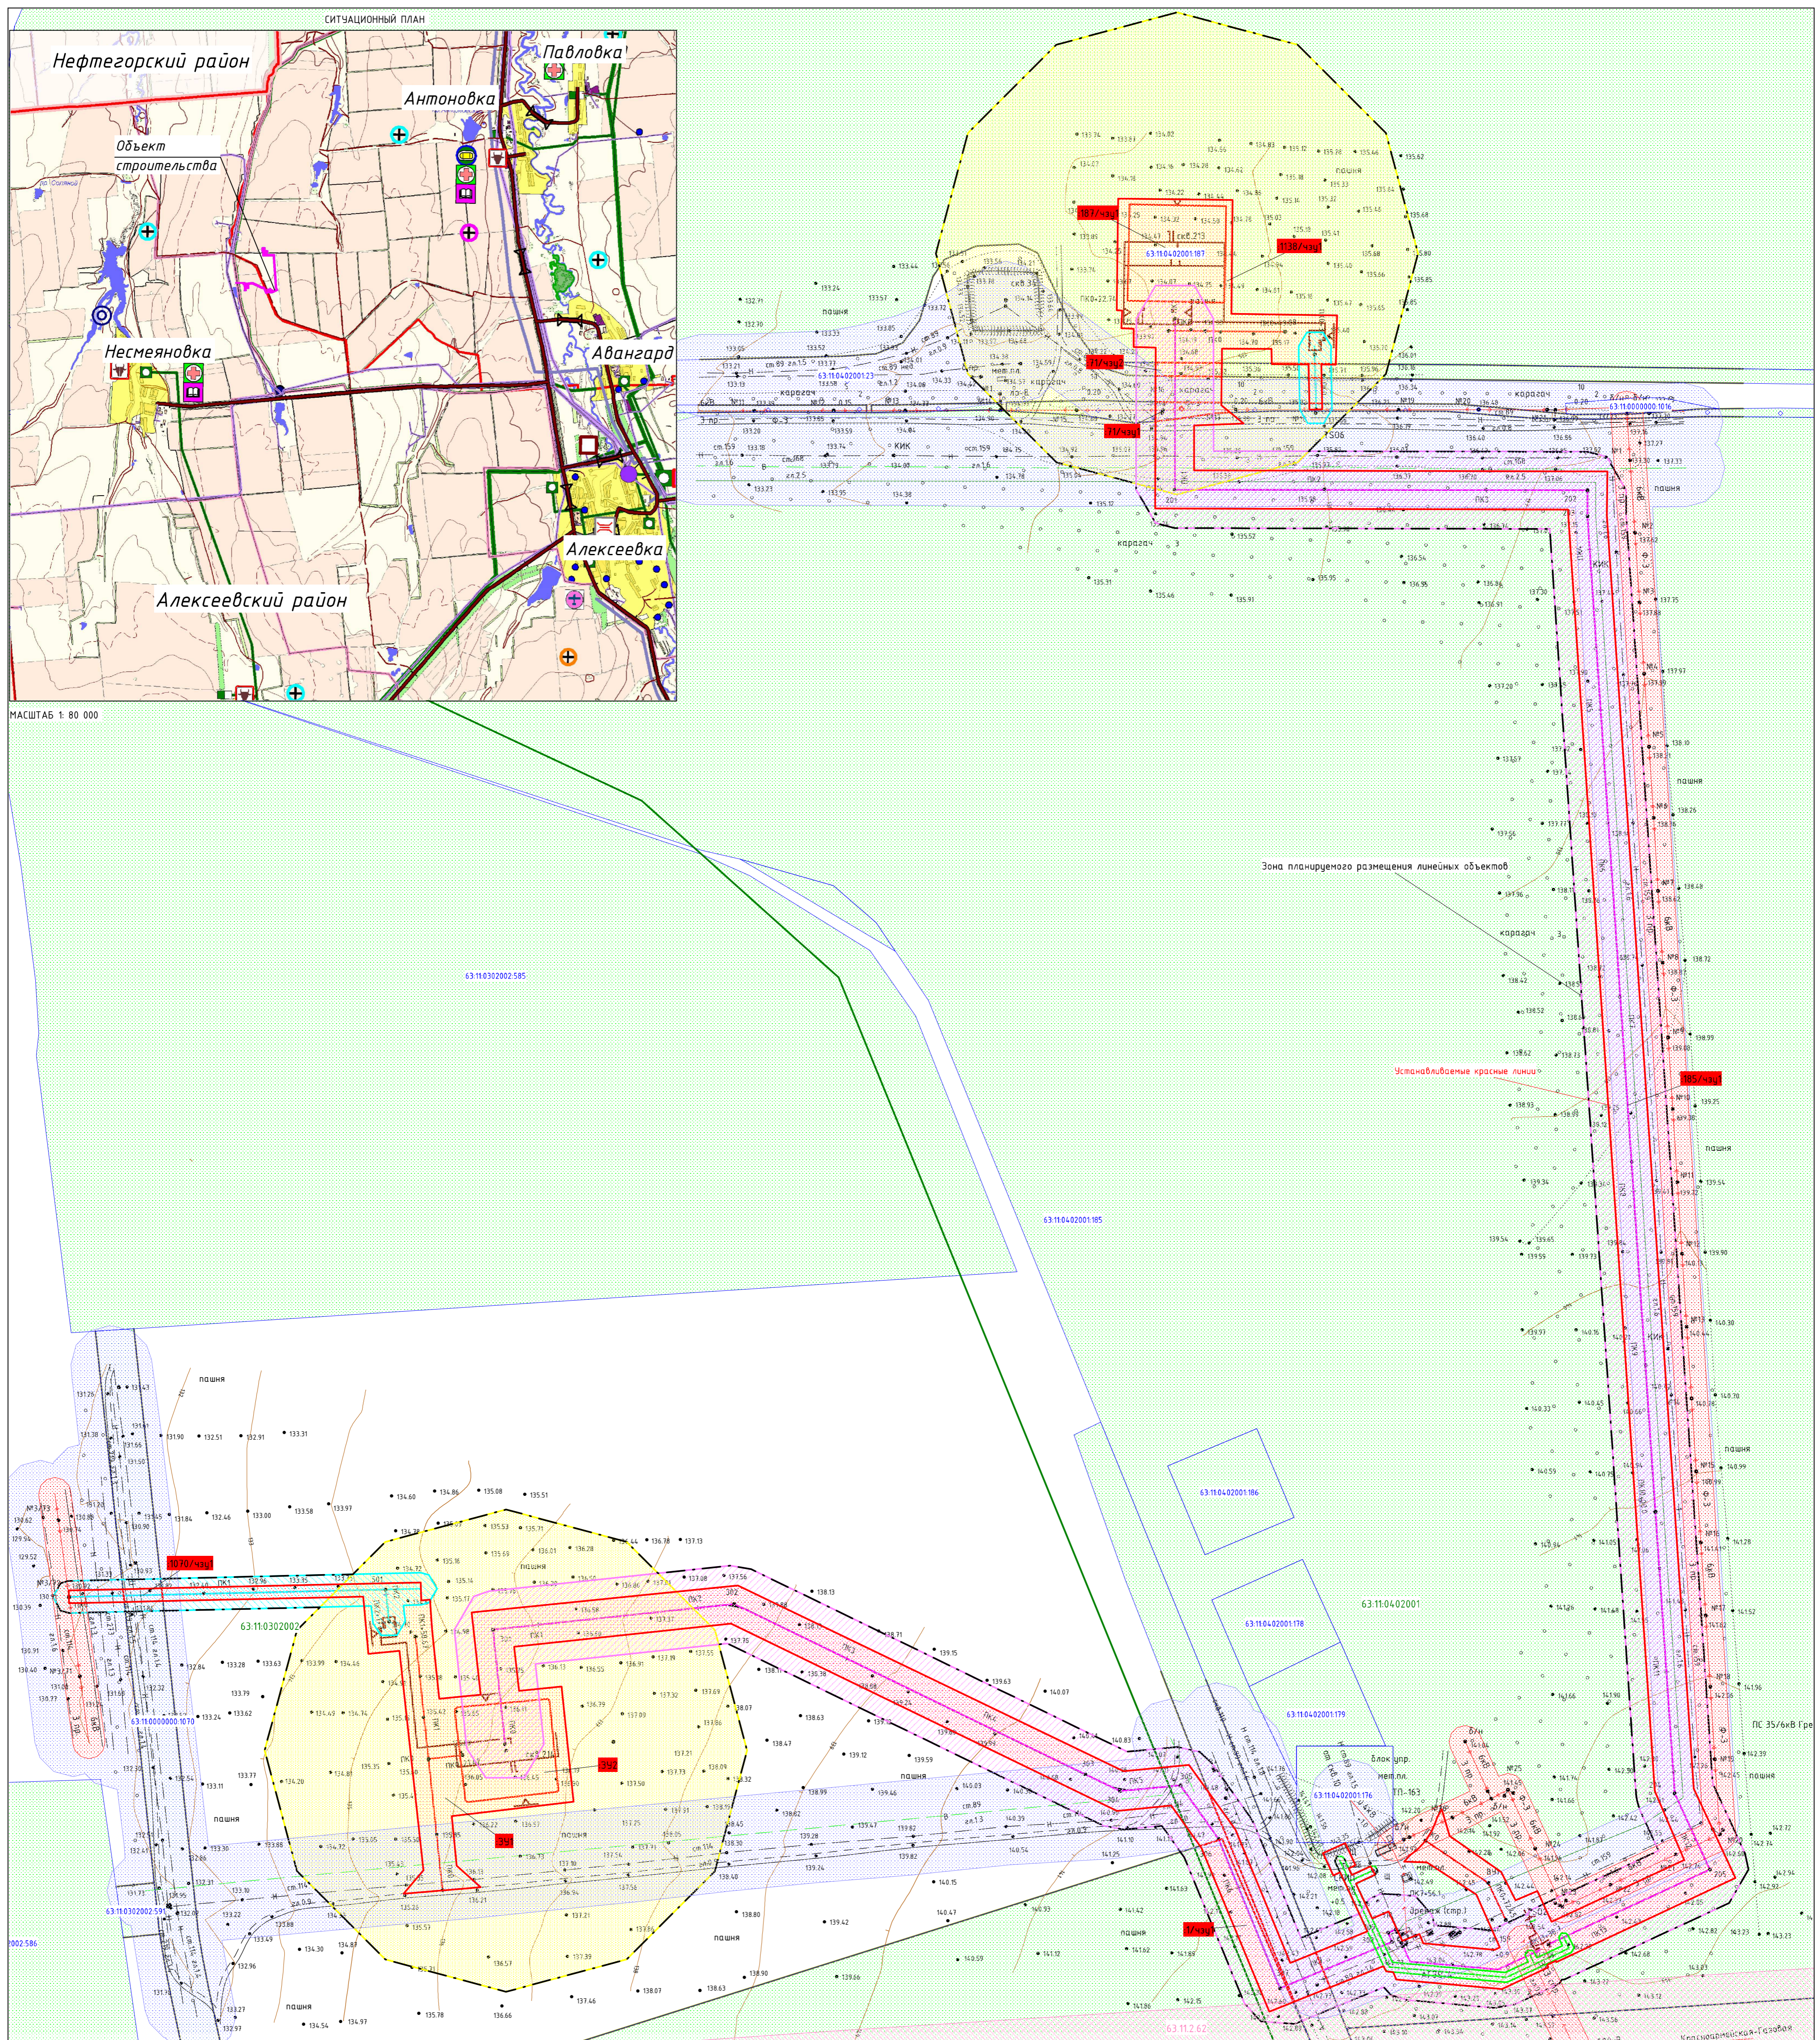

Примечание:  
- Объекты социально-культурного и коммунально-бытового значения и прочие объекты капитального строительства отсутствуют  
- Объекты федерального, регионального, местного значения отсутствуют  
- Линейные объекты, подлежащие переносу и переустройству отсутствуют  
- Линии отступа от красных линий в целях определения мест допустимого размещения зданий, строений, сооружений не устанавливаются

Примечание:  
- Согласно Постановлению Правительства РФ от 24 февраля 2009г. №160 "О порядке установления охранных зон объектов электросетевого хозяйства и особых условий использования земельных участков, расположенных в границах таких зон" охранная зона воздушных линий электропередачи с проектным номинальным классом напряжения от 1 до 20 кВ составляет 10 м по обе стороны линии электропередачи от крайних проводов.  
В охранных зонах запрещается осуществлять любые действия, которые могут нарушить безопасную работу объектов электросетевого хозяйства, в том числе привести к их повреждению или уничтожению, и (или) повлечь причинение вреда жизни, здоровью граждан и имуществу физических или юридических лиц, а также повлечь нанесение экологического ущерба и возникновение пожаров.  
- Согласно Постановлению Госгортехнадзора РФ от 23 ноября 1994 г. №61 "Правила охраны магистральных трубопроводов" охранная зона вдоль трасс трубопроводов, транспортирующих нефть, природный газ, нефтепродукты, нефтяной и искусственный углеводородные газы - в виде участка земли, составляет 25 м от оси трубопровода с каждой стороны.  
В охранных зонах трубопроводов запрещается производить всякого рода действия, могущие нарушить нормальную эксплуатацию трубопроводов либо привести к их повреждению.

- Условные обозначения
- Граница кадастрового квартала
  - Граница земельного участка по сведениям ЕГРН
  - Устанавливаемые красные линии
  - Земельный участок под строительство объекта АО "Самаранефтегаз"
  - Граница территории, в отношении которой осуществляется подготовка проекта планировки
  - Охранная зона существующих ВЛ
  - Охранная зона существующих нефтепроводов
  - Охранные зоны по сведениям ЕГРН
  - Охранная зона линии анодной защиты
  - Охранная зона ВЛ-6кВ
  - Охранная зона выкидного трубопровода
  - Охранная зона скважин
  - Трасса проектируемого трубопровода
  - Трасса проектируемой ВЛ высокого напряжения
  - Путь/двигая дорожка
  - Линия анодного заземления

Заказчик: АО «Самаранефтегаз»		4883П «Сбор нефти и газа со скважин №№213, 214 Грековского месторождения» на территории муниципального района Алексеевский в границах сельских поселений Алексеевка и Авангард	
Изм. _____	Подпись _____	Дата _____	
Разработчик _____	Водитель _____	Дата _____	
Наименование _____	Член _____	Дата _____	
Проект планировки территории		Стадия	Лист
Графическая часть		П	1
Схема границ зон с особыми условиями использования территорий.		000 "СамарНИПнефть"	
Масштаб 1:2000			