


МАТЕРИАЛЫ ПО ОБОСНОВАНИЮ ПРЕКТА ПЛАНИРОВКИ ТЕРРИТОРИИ
для строительства объекта АО Самаранефтегаз: 4883П «Сбор нефти и газа со скважин №№213, 214 Грековского месторождения»
на территории муниципального района Алексеевский в границах сельских поселений Алексеевка и Авангард

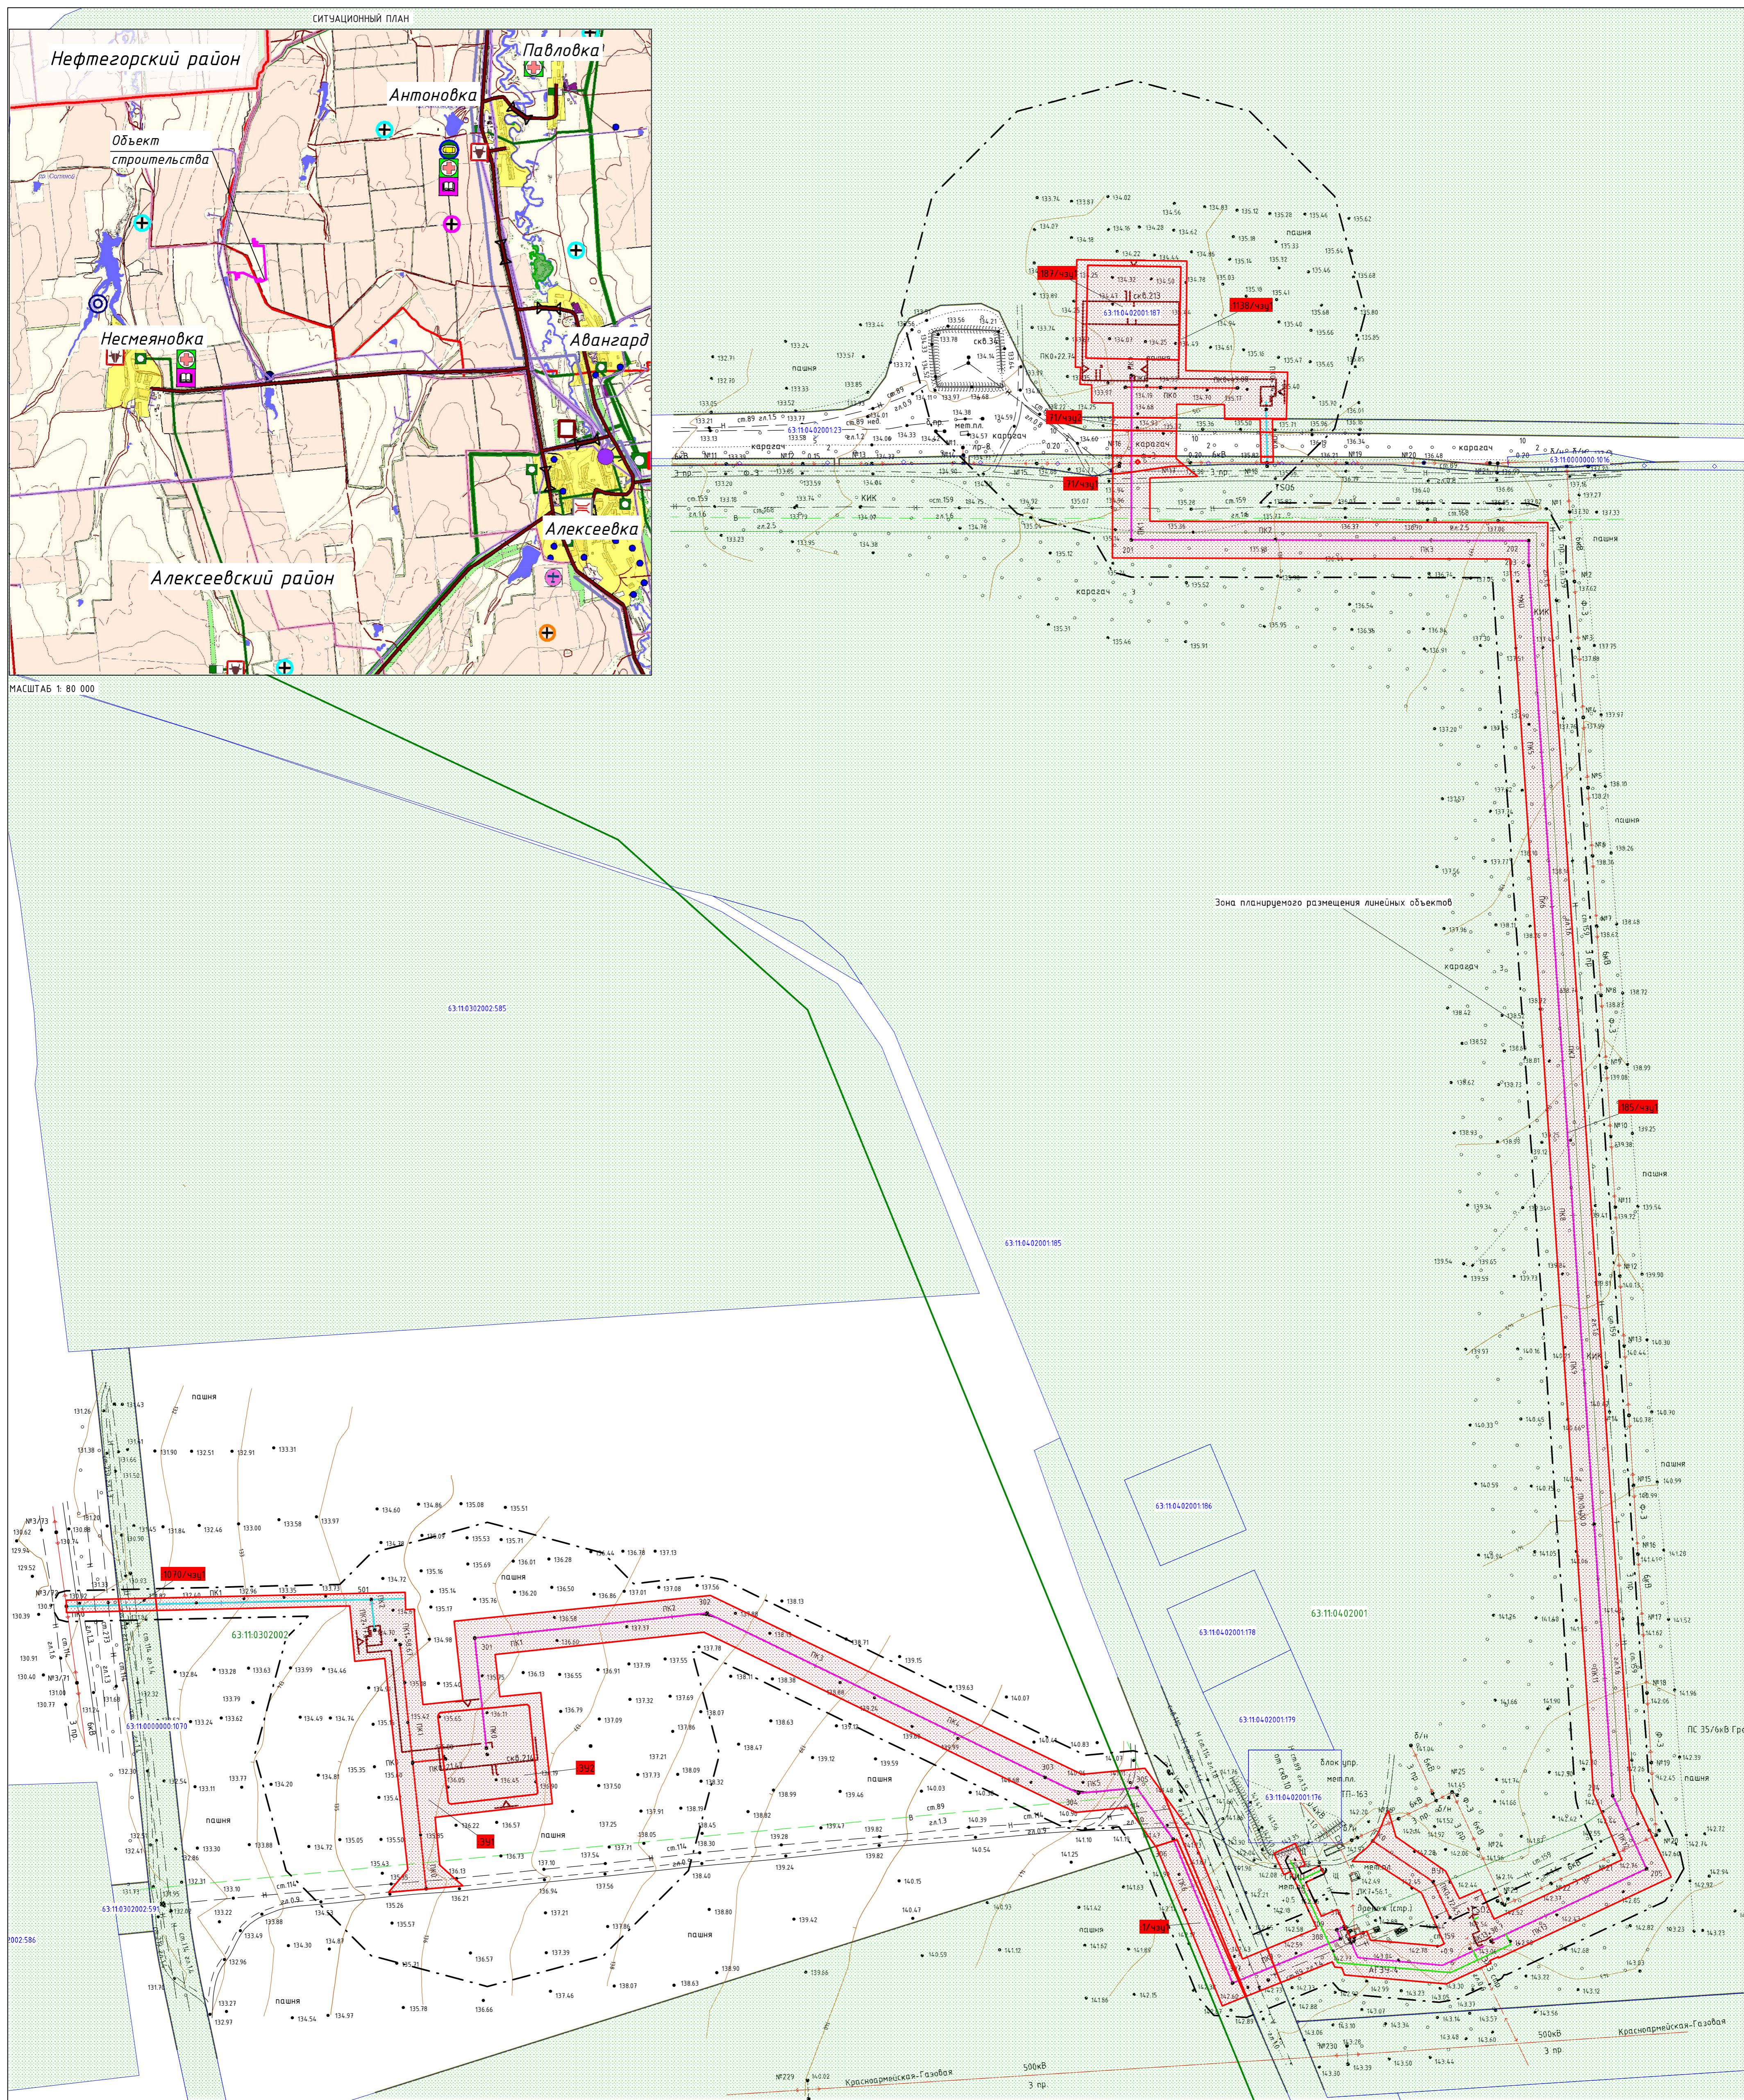

- Условные обозначения**
- Граница кадастрового квартала
 - Граница земельного участка по сведениям ЕГРН
 - Земельный участок под строительство объекта АО «Самаранефтегаз»
 - Граница территории, в отношении которой осуществляется подготовка проекта планировки
 - Трасса проектируемого трубопровода
 - Трасса проектируемой ВЛ высокого напряжения
 - Подъездная дорога
 - Линия однофазного заземления
 - Существующий дренажный трубопровод
 - Существующие нефтепроводы
 - Существующая линия ВЛ

Примечание:
 - Объекты социально-культурного и коммунально-бытового значения и прочие объекты капитального строительства отсутствуют
 - Объекты федерального, регионального, местного значения отсутствуют
 - Линейные объекты, подлежащие переносу и переустройству отсутствуют
 - Линии отступа от красных линий в целях определения мест допустимого размещения зданий, строений, сооружений не устанавливаются

Заказчик: АО «Самаранефтегаз»		4883П «Сбор нефти и газа со скважин №№213, 214 Грековского месторождения» на территории муниципального района Алексеевский в границах сельских поселений Алексеевка и Авангард	
Исполнитель: ООО «Самара Инженерный Центр»	Подпись: [подпись]	Дата: [дата]	
Разработчик: [подпись]	Водитель: [подпись]		
Наименование: [подпись]	Чубенко: [подпись]		
Материалы по обоснованию проекта планировки территории		Стадия: П	Лист: 1
Графическая часть		Лист: 1	Листов: 1
Схема использования территории в период подготовки проекта планировки территории		000 «СамараНИПИнефть»	
Масштаб 1:2000			