


МАТЕРИАЛЫ ПО ОБОСНОВАНИЮ ПРЕКТА ПЛАНИРОВКИ ТЕРРИТОРИИ
для строительства объекта АО Самаранефтегаз: 4883П «Сбор нефти и газа со скважин №№213, 214 Грековского месторождения»
на территории муниципального района Алексеевский в границах сельских поселений Алексеевка и Авангард

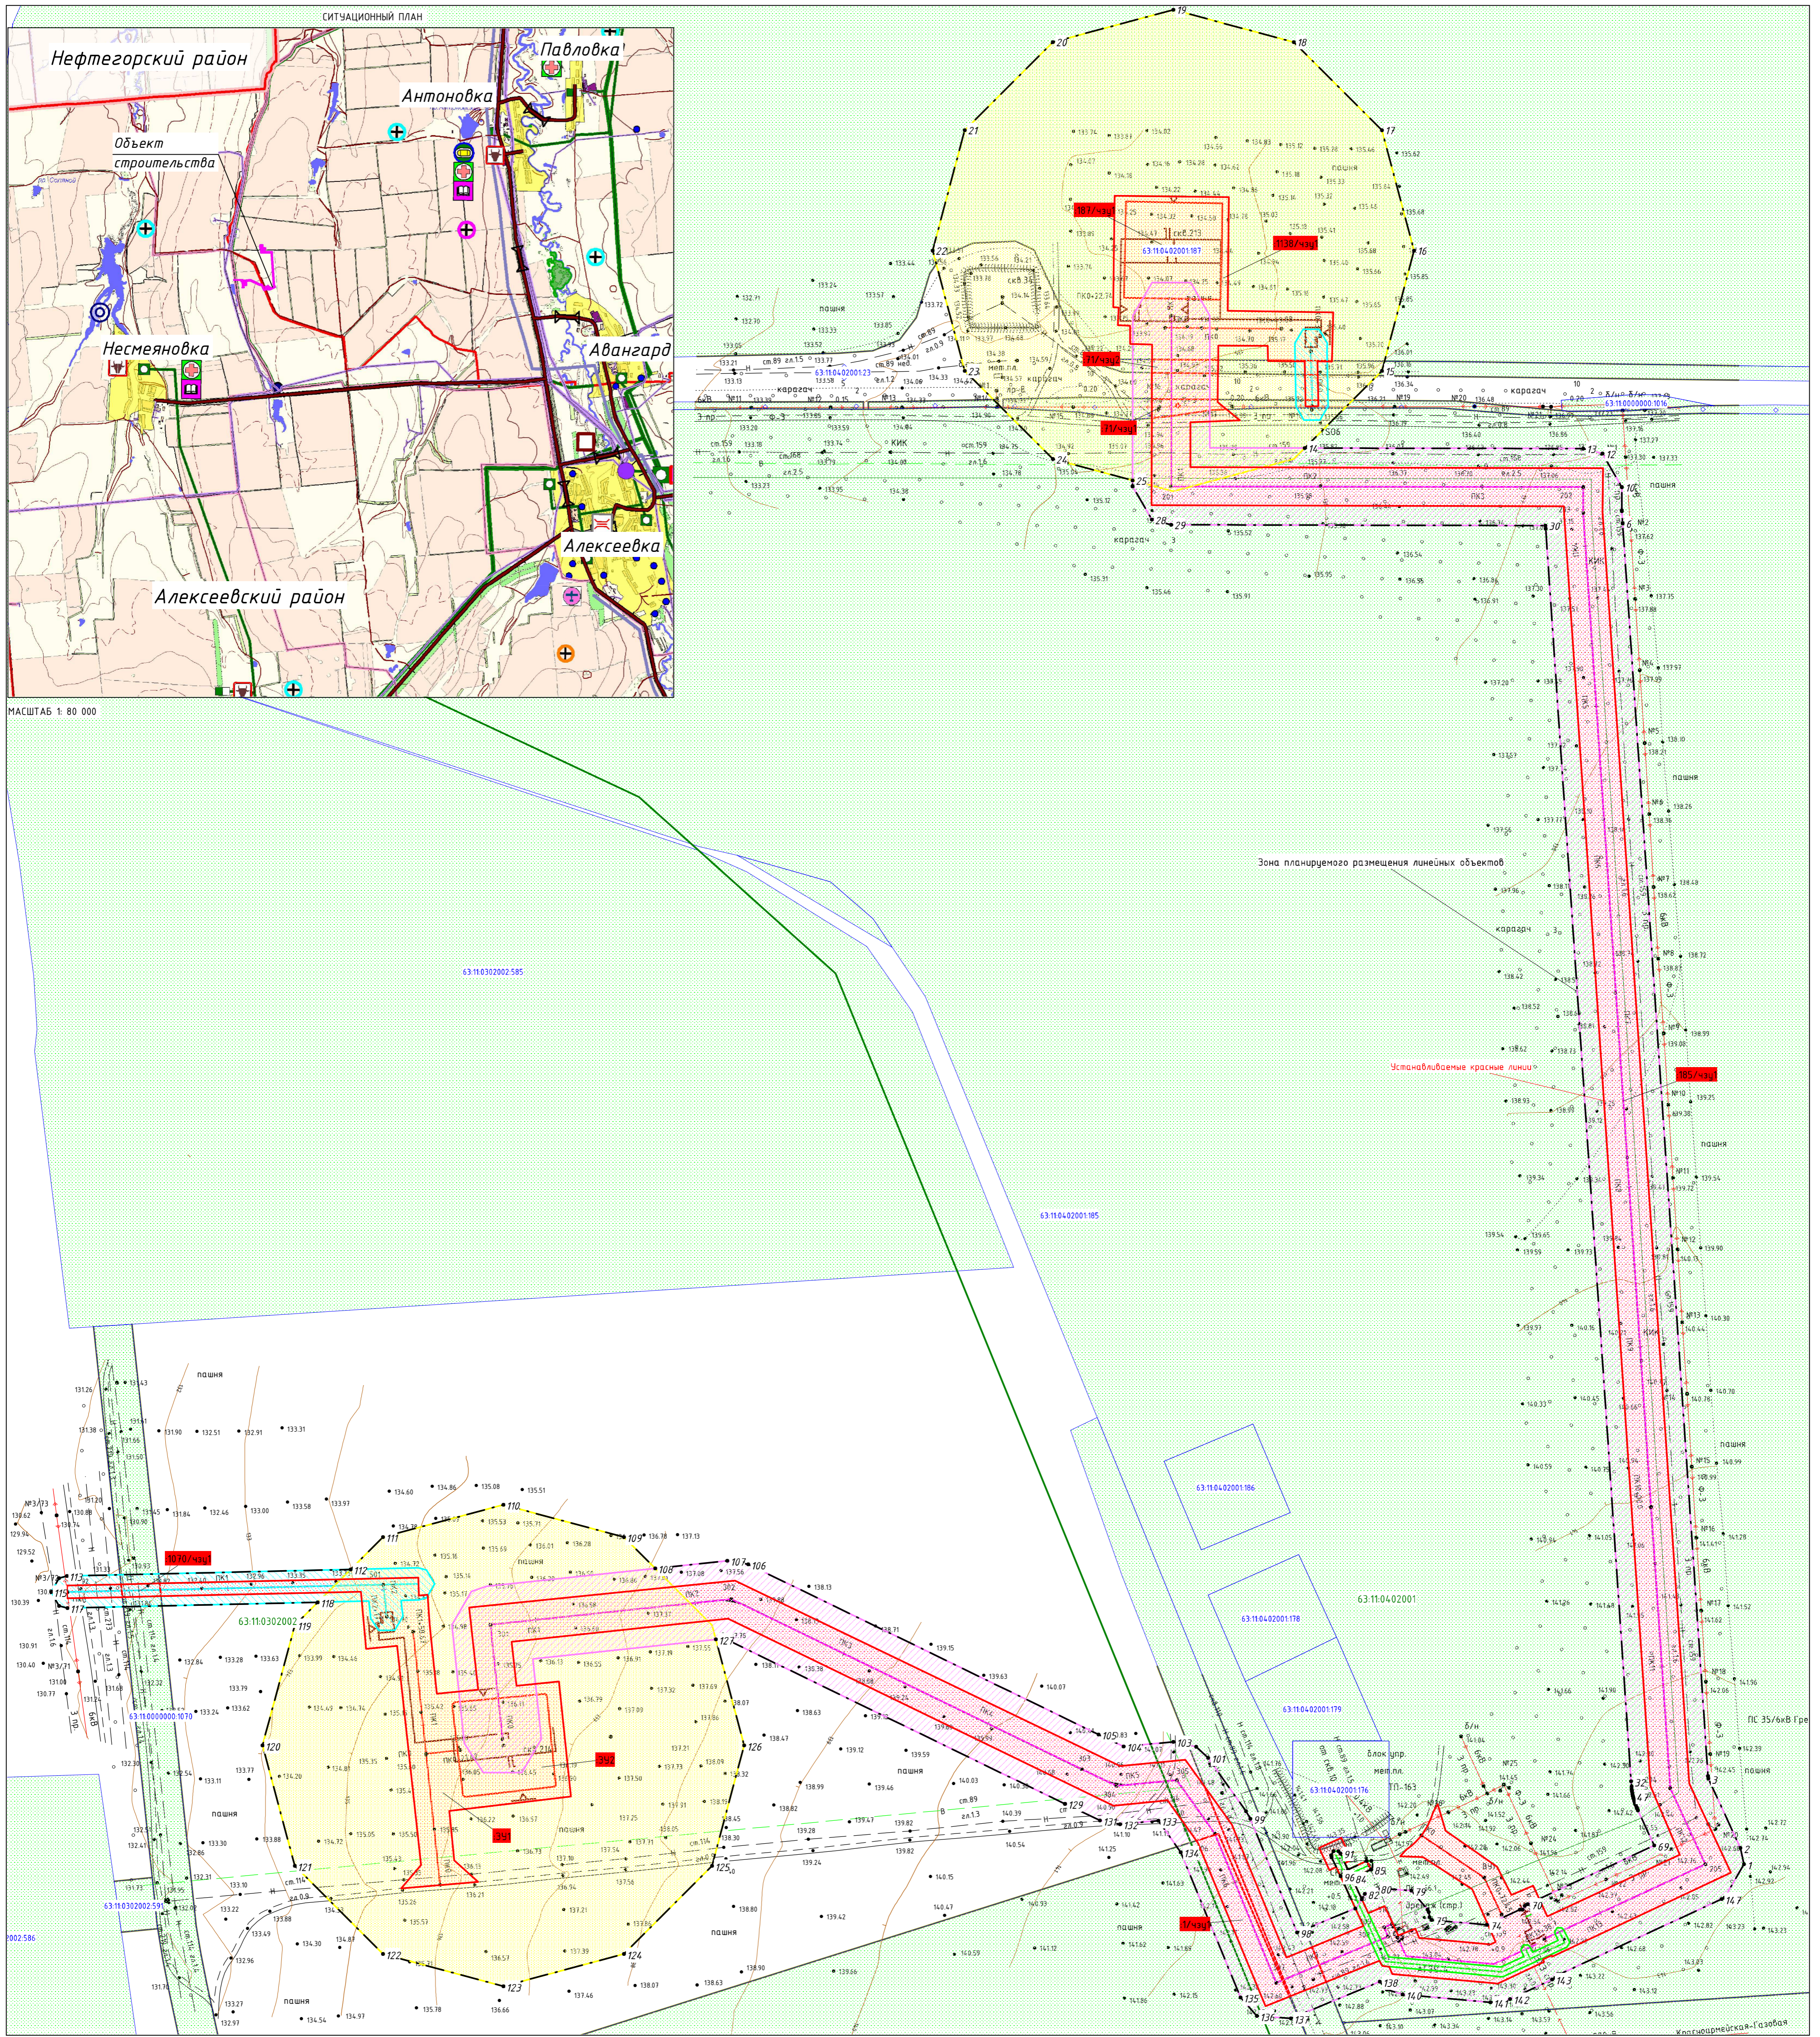

Каталог координат поворотных точек зоны планируемого размещения линейных объектов

№	Х	У	№	Х	У	№	Х	У	№	Х	У
1	5 825 161,08	240 327,25	31	5 825 993,22	240 203,75	61	5 825 196,91	240 260,27	91	5 825 167,91	240 075,87
2	5 825 171,20	240 325,03	32	5 825 212,66	240 256,97	62	5 825 196,54	240 260,34	92	5 825 169,25	240 074,65
3	5 825 214,37	240 304,97	33	5 825 209,49	240 257,19	63	5 825 196,37	240 260,42	93	5 825 169,25	240 074,64
4	5 825 215,90	240 304,87	34	5 825 207,80	240 257,34	64	5 825 195,97	240 260,59	94	5 825 166,64	240 070,14
5	5 825 215,92	240 304,87	35	5 825 207,61	240 257,37	65	5 825 195,79	240 260,67	95	5 825 165,38	240 070,42
6	5 825 996,49	240 251,64	36	5 825 207,45	240 257,39	66	5 825 195,73	240 260,71	96	5 825 153,56	240 075,92
7	5 825 996,52	240 251,64	37	5 825 207,24	240 257,41	67	5 825 194,73	240 261,17	97	5 825 133,53	240 085,21
8	5 826 004,03	240 251,11	38	5 825 207,00	240 257,45	68	5 825 194,68	240 261,19	98	5 825 198,58	240 048,90
9	5 826 004,00	240 251,11	39	5 825 206,86	240 257,46	69	5 825 172,75	240 271,38	99	5 825 189,40	240 019,75
10	5 826 019,03	240 251,16	40	5 825 206,69	240 257,48	70	5 825 136,16	240 192,59	100	5 825 194,17	240 011,13
11	5 826 019,00	240 251,16	41	5 825 206,51	240 257,51	71	5 825 135,18	240 190,70	101	5 825 227,34	239 993,57
12	5 826 039,88	240 239,16	42	5 825 205,06	240 257,75	72	5 825 132,77	240 189,31	102	5 825 234,22	239 986,01
13	5 826 043,09	240 227,20	43	5 825 204,49	240 257,78	73	5 825 132,84	240 187,64	103	5 825 237,33	239 971,76
14	5 826 043,38	240 053,71	44	5 825 204,31	240 257,81	74	5 825 132,33	240 167,17	104	5 825 234,42	239 940,78
15	5 826 091,41	240 101,73	45	5 825 204,00	240 257,96	75	5 825 126,41	240 132,84	105	5 825 241,89	239 925,18
16	5 826 166,41	240 121,82	46	5 825 203,67	240 258,03	76	5 825 128,01	240 131,46	106	5 825 347,85	239 707,07
17	5 826 241,41	240 107,73	47	5 825 203,49	240 258,07	77	5 825 133,82	240 130,81	107	5 825 350,14	239 694,04
18	5 826 296,32	240 046,83	48	5 825 202,60	240 258,28	78	5 825 142,56	240 130,20	108	5 825 345,35	239 649,11
19	5 826 316,41	239 971,83	49	5 825 202,41	240 258,33	79	5 825 144,58	240 119,97	109	5 825 364,92	239 629,54
20	5 826 296,32	239 896,82	50	5 825 202,11	240 258,37	80	5 825 145,97	240 098,79	110	5 825 385,01	239 554,54
21	5 826 019,41	239 841,92	51	5 825 200,94	240 258,73	81	5 825 142,56	240 093,91	111	5 825 364,92	239 479,54
22	5 826 166,41	239 821,83	52	5 825 200,75	240 258,79	82	5 825 139,25	240 091,08	112	5 825 344,74	239 459,35
23	5 826 019,41	239 841,92	53	5 825 199,61	240 259,17	83	5 825 139,25	240 089,17	113	5 825 340,68	239 282,57
24	5 826 036,50	239 896,82	54	5 825 199,33	240 259,26	84	5 825 152,29	240 083,12	114	5 825 339,34	239 277,80
25	5 826 023,21	239 946,44	55	5 825 199,14	240 259,33	85	5 825 157,85	240 095,08	115	5 825 330,68	239 272,80
26	5 826 019,57	239 946,44	56	5 825 199,12	240 259,33	86	5 825 163,05	240 095,08	116	5 825 322,02	239 277,80
27	5 826 019,53	239 946,44	57	5 825 198,58	240 259,52	87	5 825 160,45	240 096,58	117	5 825 320,68	239 283,03
28	5 825 998,74	239 958,42	58	5 825 198,40	240 259,59	88	5 825 163,05	240 095,08	118	5 825 324,26	239 438,88
29	5 825 995,53	239 970,38	59	5 825 198,06	240 259,73	89	5 825 163,17	240 092,32	119	5 825 310,01	239 424,63
30	5 825 995,13	240 203,61	60	5 825 198,05	240 259,73	90	5 825 157,73	240 080,59	120	5 825 235,01	239 404,54

Условные обозначения

- Граница кадастрового квартала
- Граница земельного участка по сведениям ЕГРН
- Устанавливаемые красные линии
- Земельный участок под строительство объекта АО "Самаранефтегаз"
- Граница территории, в отношении которой осуществляется подготовка проекта планировки
- Охранная зона линии антадной защиты
- Охранная зона ВЛ-6кВ
- Охранная зона выкидного трубопровода
- Охранная зона скважин
- Трасса проектируемого трубопровода
- Трасса проектируемой ВЛ высокого напряжения
- Подъездная дорога
- Линия антадной заземления

Примечание:
- Объекты социально-культурного и коммунально-бытового значения и прочие объекты капитального строительства отсутствуют
- Объекты федерального, регионального, местного значения отсутствуют
- Линейные объекты, подлежащие переносу и переустройству отсутствуют
- Линии отступают от красных линий в целях определения мест допустимого размещения зданий, строений, сооружений не устанавливаются

Заказчик: АО «Самаранефтегаз»	4883П «Сбор нефти и газа со скважин №№213, 214 Грековского месторождения» на территории муниципального района Алексеевский в границах сельских поселений Алексеевка и Авангард
Изм. Лист	Полость Дата
Разработчик: Воробина М.А.	Материалы по обоснованию проекта планировки территории Графическая часть
Проверен: [Signature]	Стация Лист Листов
Нач. отдела: [Signature]	П 1 1
	Чертеж границ зон планируемого размещения линейных объектов Масштаб 1:2000
	ООО "Самаранипнефтегаз"