


Условные обозначения:
○ — подъём
○ — опуск
— подземный трубопровод
— надземный трубопровод
⋈ — задвижка
○ — вентиль
▷ — переход

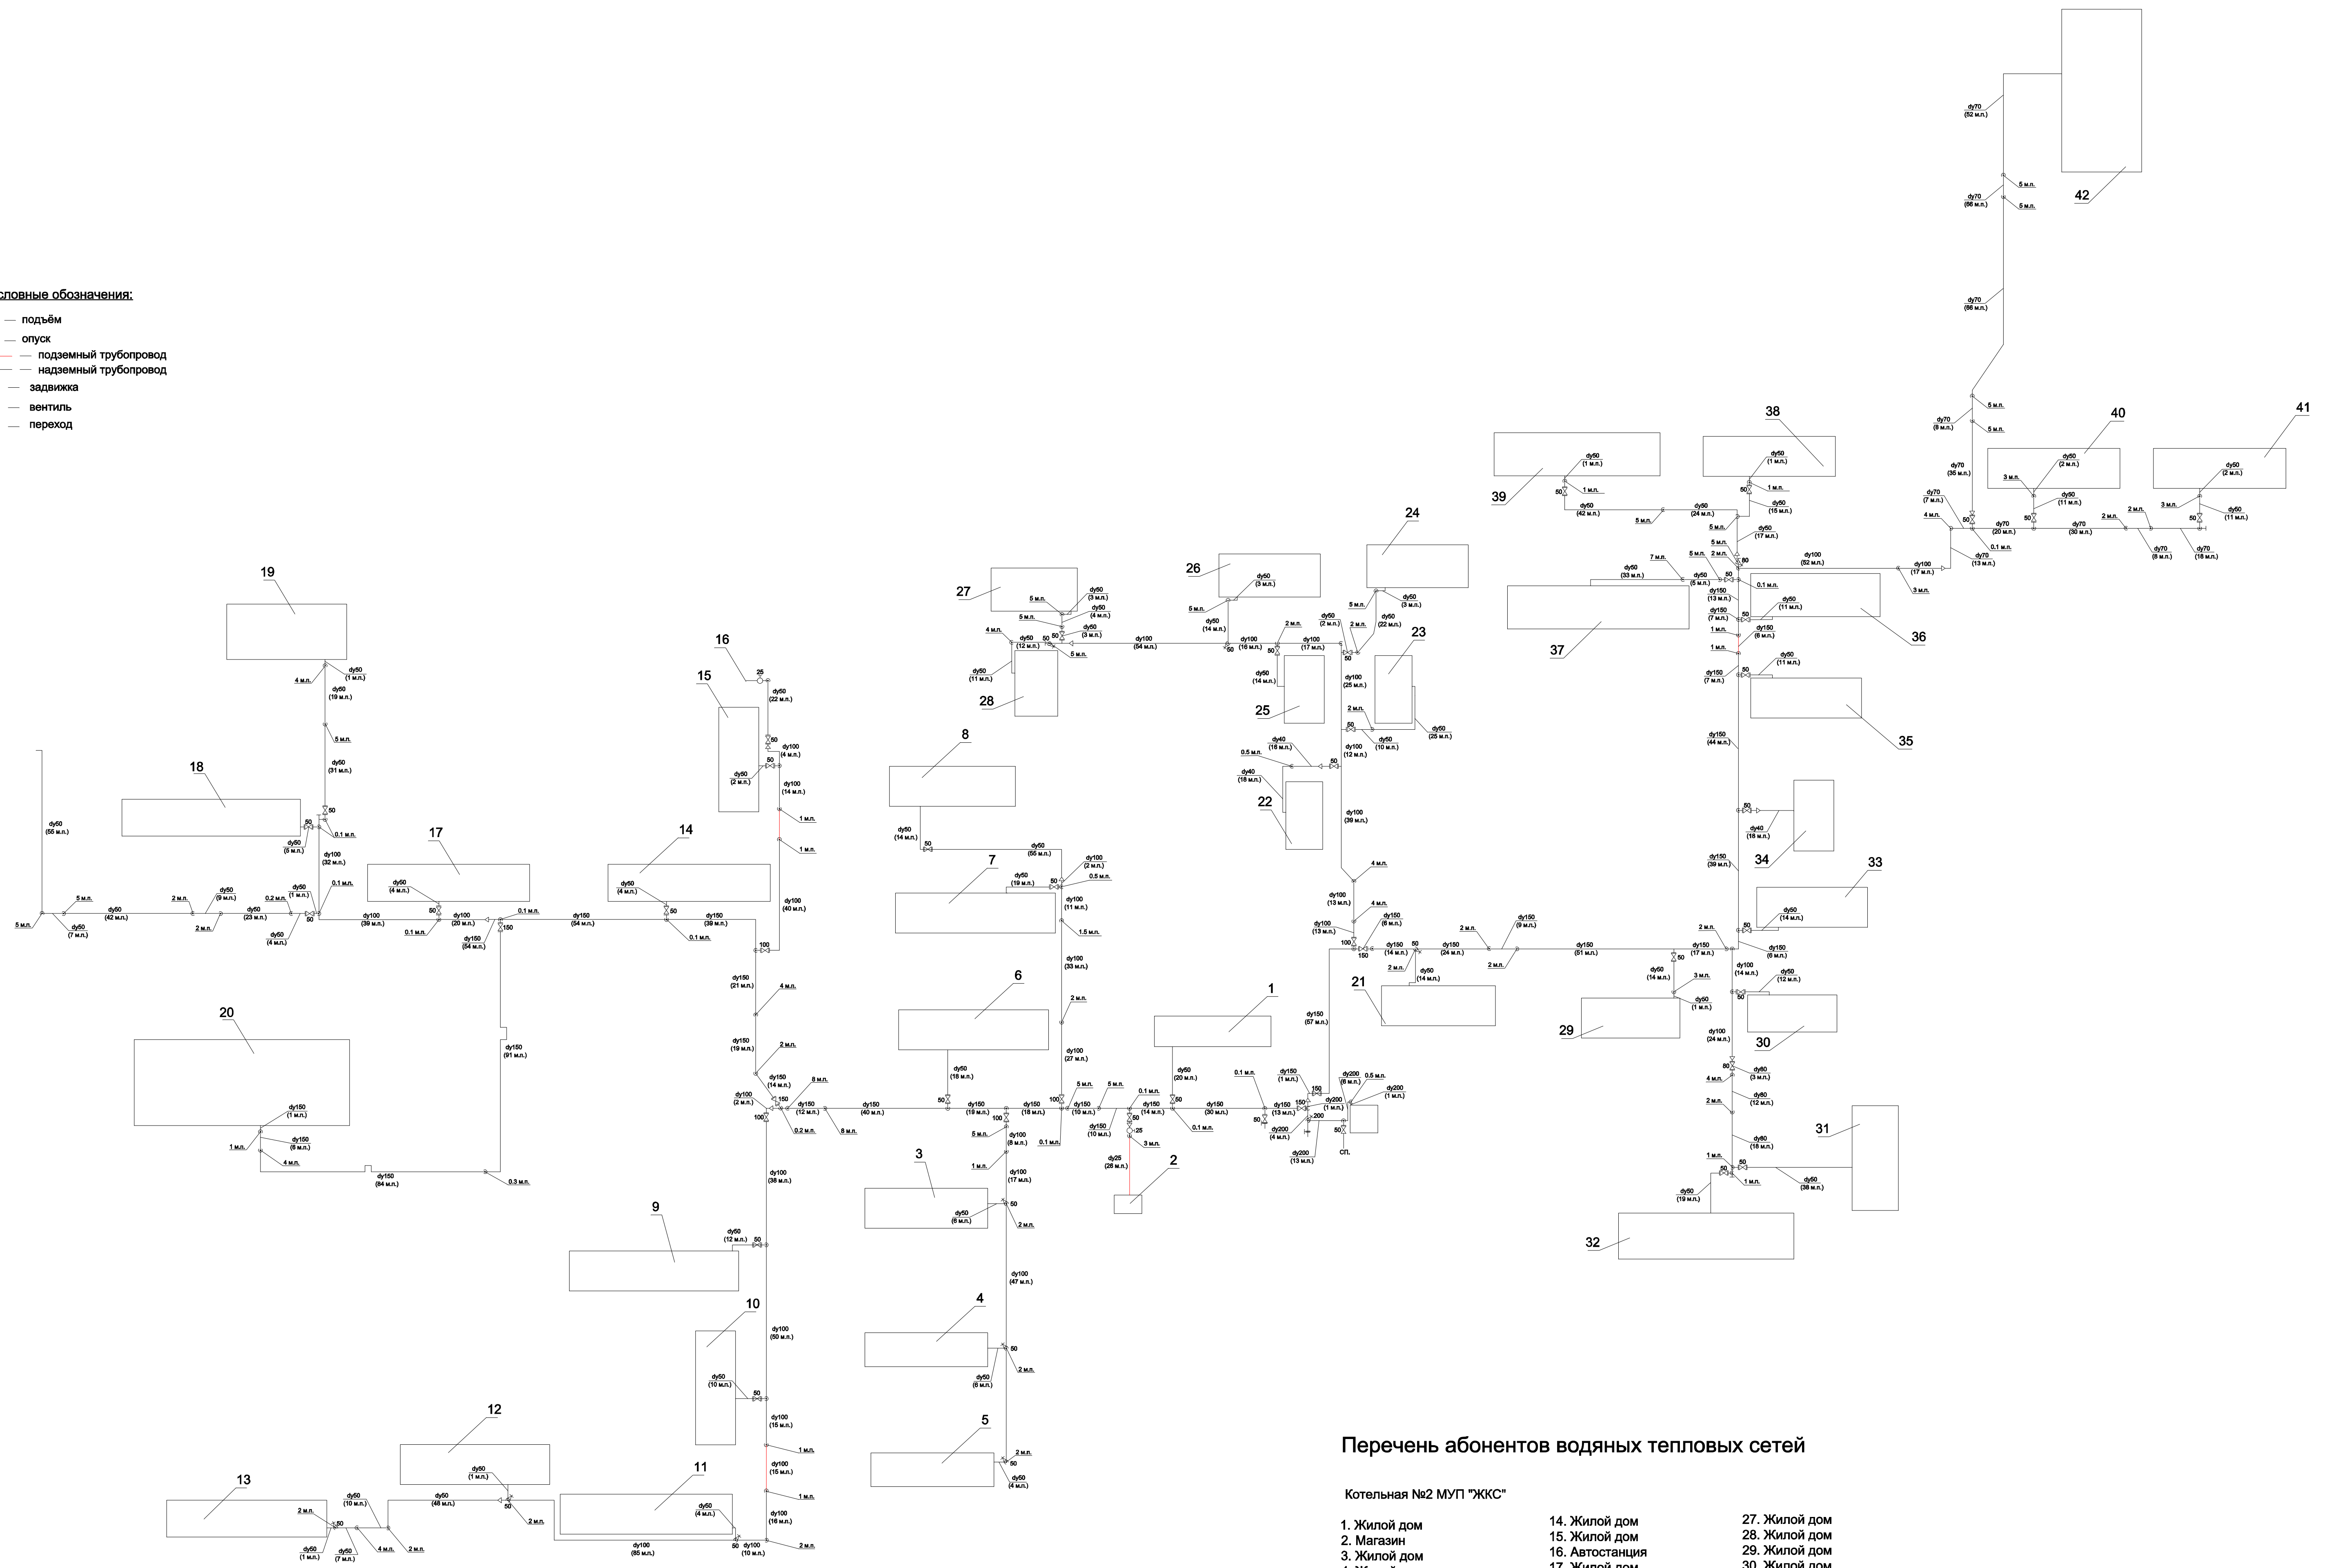

Перечень абонентов водяных тепловых сетей

Котельная №2 МУП "ЖКС"

- | | | |
|---------------|-----------------|-----------------|
| 1. Жилой дом | 14. Жилой дом | 27. Жилой дом |
| 2. Магазин | 15. Жилой дом | 28. Жилой дом |
| 3. Жилой дом | 16. Автостанция | 29. Жилой дом |
| 4. Жилой дом | 17. Жилой дом | 30. Жилой дом |
| 5. Жилой дом | 18. Жилой дом | 31. Жилой дом |
| 6. Жилой дом | 19. Военкомат | 32. Военкомат |
| 7. Жилой дом | 20. Школа | 33. Жилой дом |
| 8. Жилой дом | 21. Жилой дом | 34. Жилой дом |
| 9. Жилой дом | 22. Жилой дом | 35. Жилой дом |
| 10. Жилой дом | 23. Жилой дом | 36. Жилой дом |
| 11. Жилой дом | 24. Жилой дом | 37. Жилой дом |
| 12. Жилой дом | 25. Жилой дом | 38. Жилой дом |
| 13. Жилой дом | 26. Жилой дом | 39. Жилой дом |
| | | 40. Жилой дом |
| | | 41. Жилой дом |
| | | 42. Детский сад |

Приложение №2
Схема фактическая
абонентов водяных тепловых сетей
от котельной №2 сельского поселения
Алексеевка с. Алексеевка (2013 г.).