



ПРОЕКТ МЕЖВЕЯНИЯ ТЕРРИТОРИИ
 для строительства объекта АО "Самаранефтегаз": 6819П "Сбор нефти и газа со скважины №304 Грековского месторождения",
 расположенного на территории муниципального района Алексеевский, в границах сельского поселения Алексеевка.

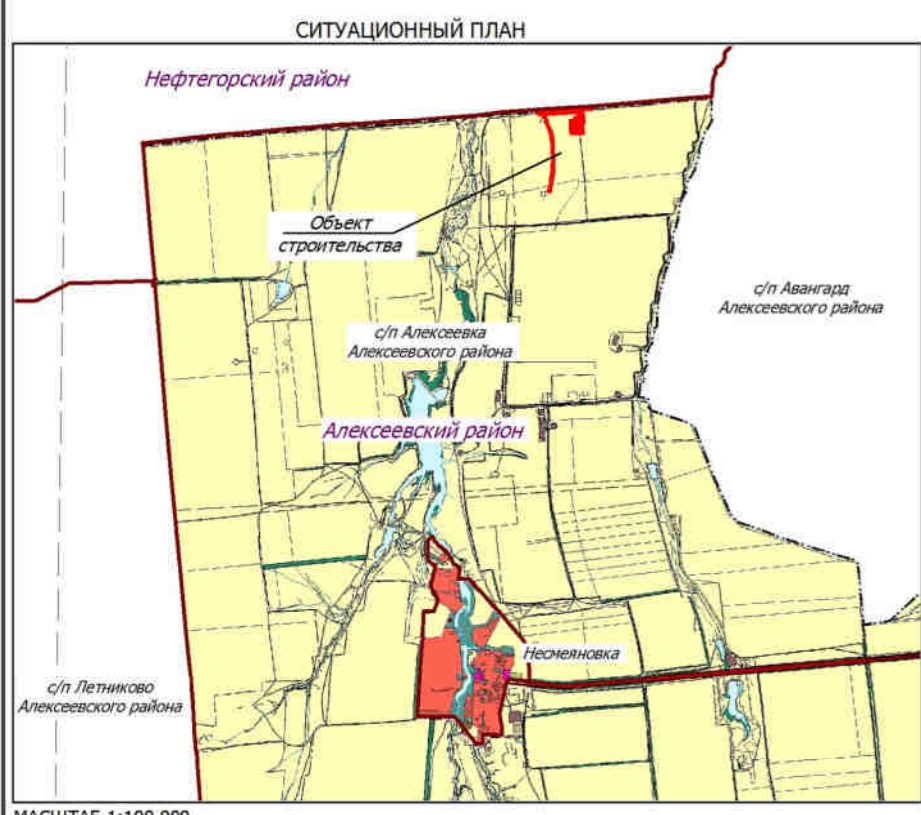

Примечание:
 1. Объекты социально-культурного и коммунально-бытового значения и прочие объекты капитального строительства отсутствуют
 2. Объекты федерального, регионального, местного значения отсутствуют
 3. Линейные объекты, подлежащие переносу и переустройству отсутствуют
 4. Линии отступа от красных линий в целях определения мест допустимого размещения зданий, строений, сооружений не устанавливаются
 5. Необходимости для резервирования и изъятия для государственных и муниципальных нужд отсутствуют
 6. Публичные сервитуты отсутствуют

Примечание:
 1. Согласно Постановления Правительства РФ от 24 февраля 2009г. №160 "О порядке установления охранных зон объектов электросетевого хозяйства и особых условий использования земельных участков, расположенных в границах таких зон" охранная зона воздушных линий электропередачи с проектным номинальным классом напряжения от 1 до 20 кВ составляет 10 м по обе стороны линии электропередачи от крайних проводов, охранная зона подземных кабельных линий составляет 1 метр по обе стороны линии электропередачи от крайних кабелей.
 2. Согласно Постановлению Госгортехнадзора РФ от 23 ноября 1994 г. №61 "Правила охраны магистральных трубопроводов" охранная зона вдоль трасс трубопроводов, транспортирующих нефть, природный газ, нефтепродукты, нефтяной и искусственный углеводородные газы - в виде участка земли, составляет 25 м от оси трубопровода с каждой стороны.
 3. В соответствии с СанПин 2.2.1/2.1.1.1200-03 "Санитарно-защитные зоны и санитарная классификация предприятий, сооружений и других объектов" проектные сооружения относятся к III классу с необходимым размером санитарно-защитной зоны - 300 м.

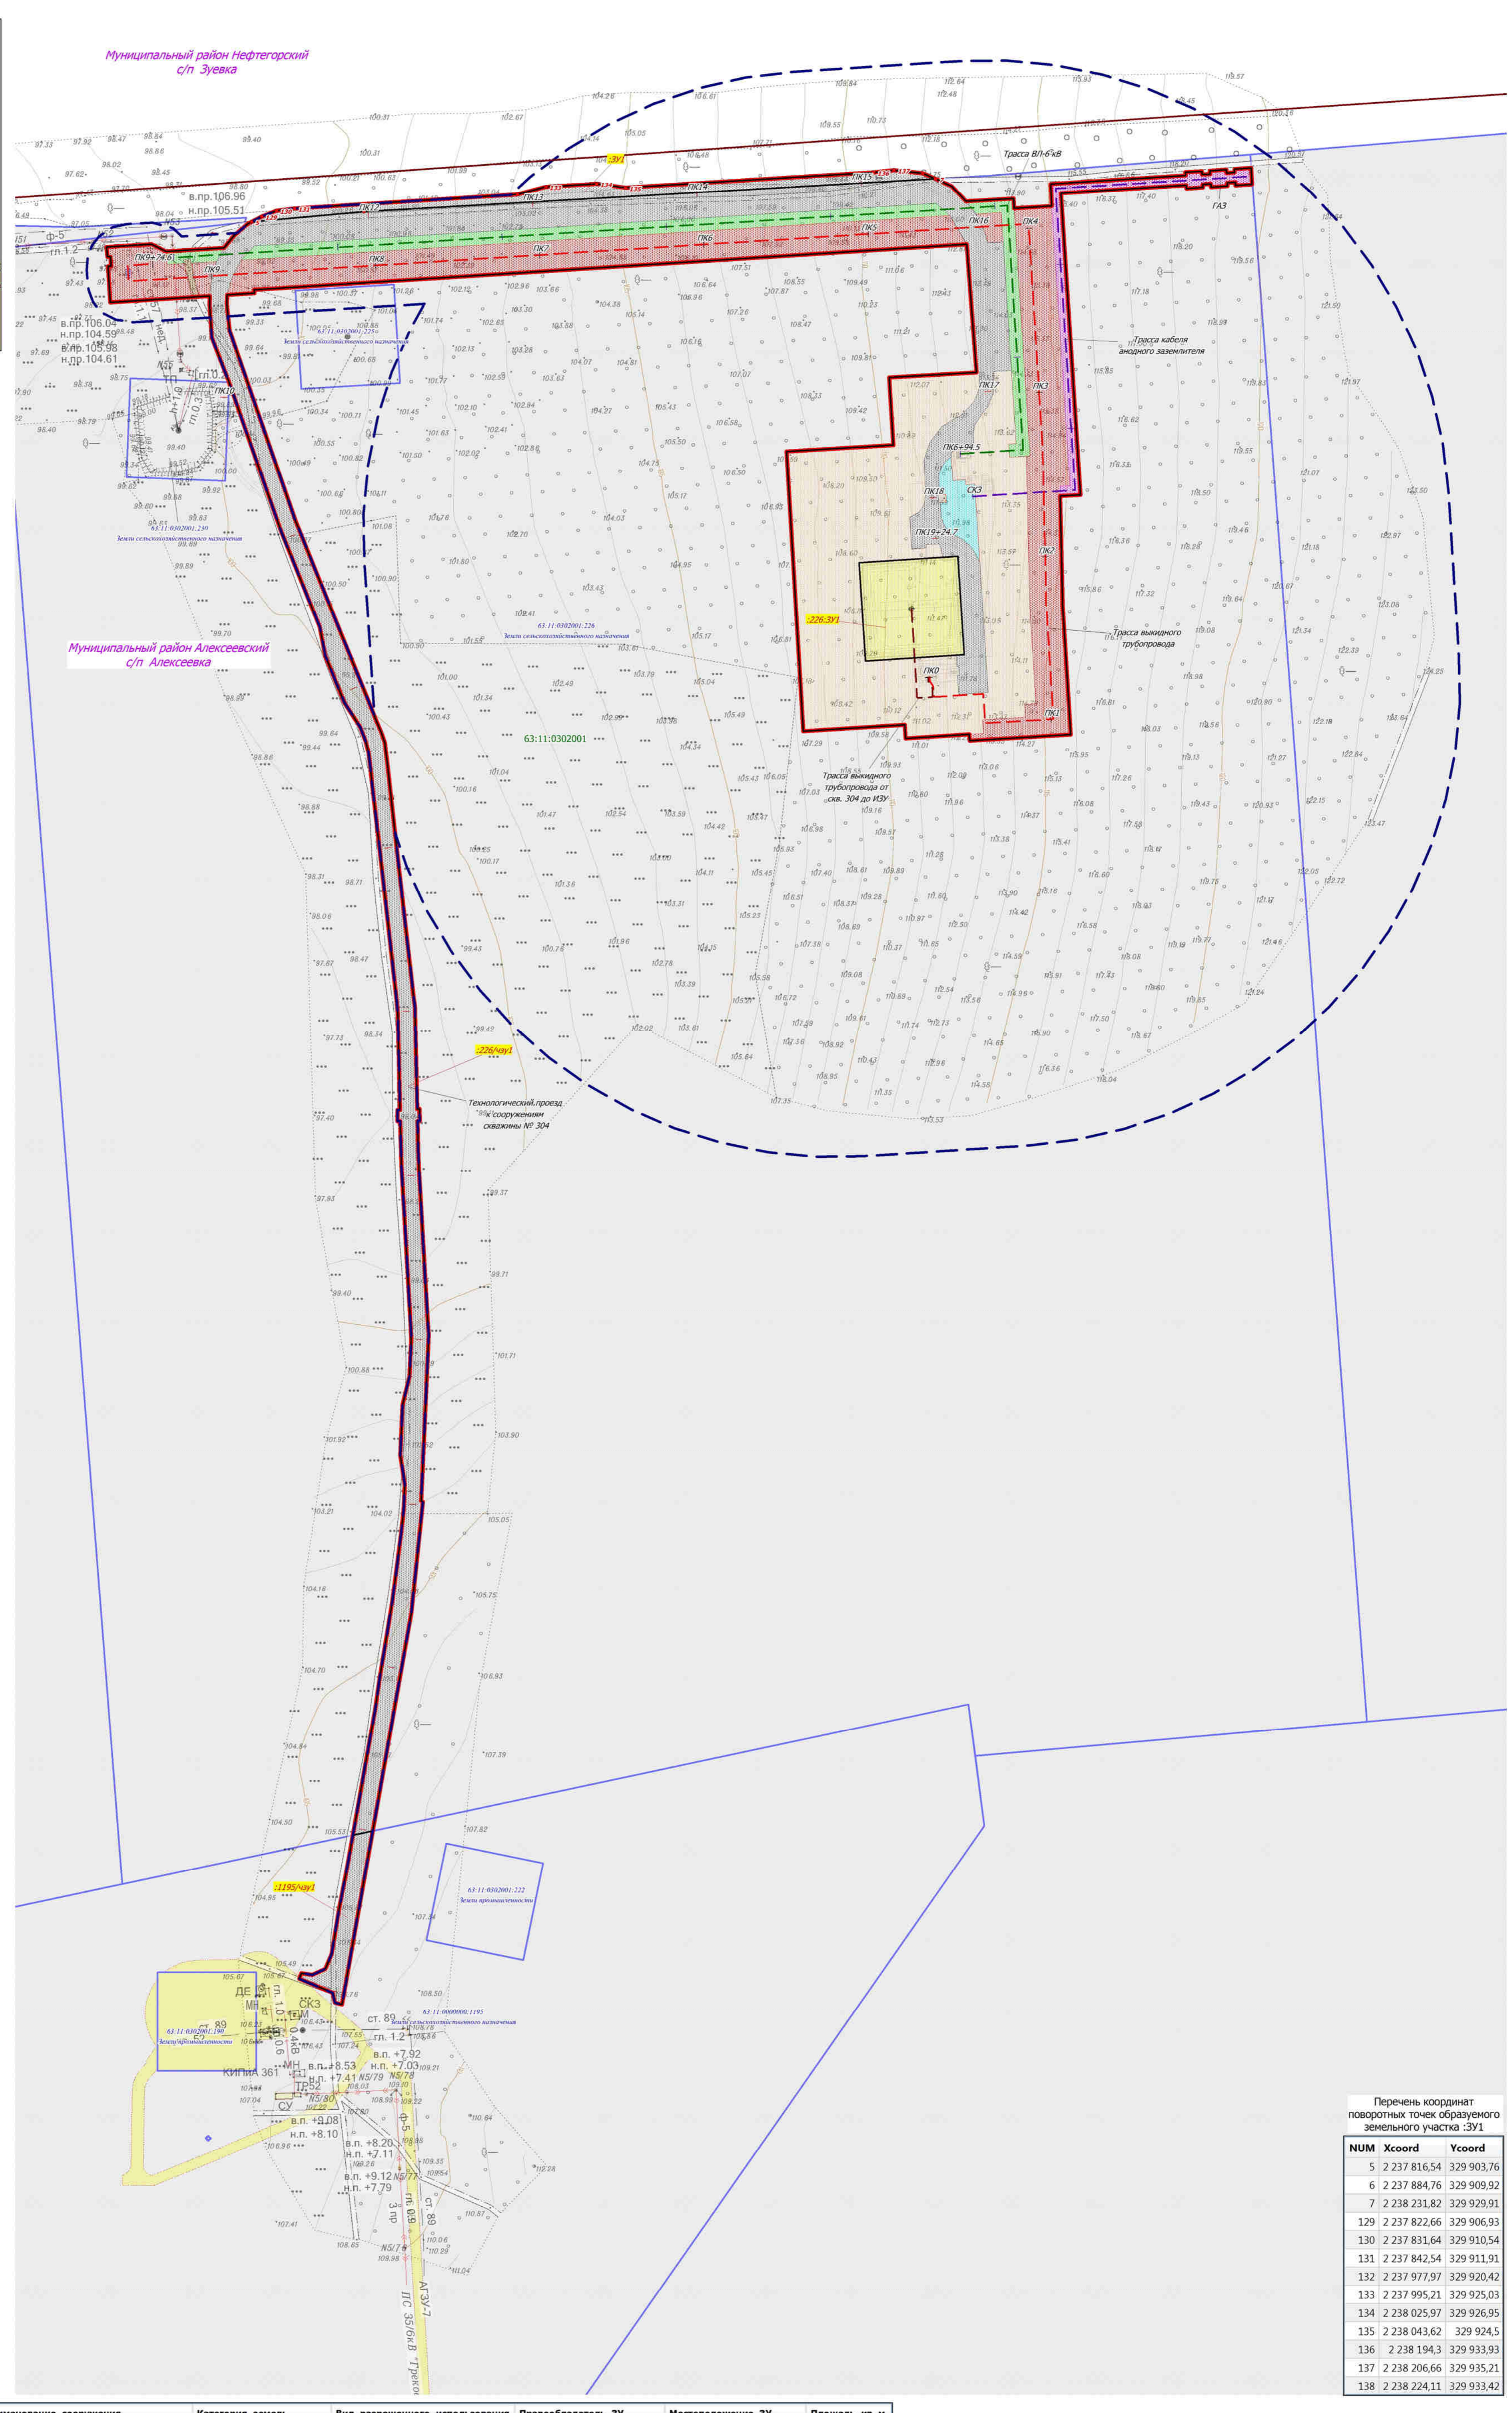

- Условные обозначения:**
- Граница муниципального района по сведениям ЕГРН
 - Граница и номер кадастрового квартала по сведениям ЕГРН 63:11:0302001
 - Граница и номер кадастрового квартала по сведениям ЕГРН 63:11:0302001:226
 - Граница и номер земельного участка в аренде АО "Самаранефтегаз" 63:11:0302001:190
 - Граница территории, в отношении которой осуществляется подготовка проекта планировки территории
 - Устанавливаемые красные линии
 - Граница земельного участка(части земельного участка) под строительство объекта АО "Самаранефтегаз"
 - Характерная точка границы земельного участка(части земельного участка) для строительства объекта АО "Самаранефтегаз"
 - Зона планируемого размещения площадки скважины №304
 - Зона планируемого размещения постоянного перепада через проектируемый трубопровод
 - Зона планируемого размещения зала запорной арматуры
 - Зона планируемого размещения площадки ТКРС и обустройства скважины №304
 - Зона планируемого размещения трассы ВЛ-6 кВ к скважине №304
 - Зона планируемого размещения площадки обустройства скважины №304
 - Зона планируемого размещения трассы нефтегазосборного трубопровода от проектируемой ИЗУ до точки подключения
 - Зона планируемого размещения трассы линии анодного заземления
 - Зона планируемого размещения технологического проезда к сооружению скважины №304
 - Трасса ВЛ-6 кВ
 - Трасса кабеля анодного заземлителя
 - Трасса выкидного трубопровода
 - Трасса выкидного трубопровода от скв. 304 до ИЗУ

Перечень координат поворотных точек образуемого земельного участка :ЗУ1

NUM	Xcoord	Ycoord
5	2 237 816,54	329 903,76
6	2 237 884,76	329 909,92
7	2 238 231,82	329 929,91
129	2 237 822,66	329 906,93
130	2 237 831,64	329 910,54
131	2 237 842,54	329 911,91
132	2 237 977,97	329 920,42
133	2 237 995,21	329 925,03
134	2 238 025,97	329 926,95
135	2 238 043,62	329 924,5
136	2 238 194,3	329 933,93
137	2 238 206,66	329 935,21
138	2 238 224,11	329 933,42

№	Кадастровый_квартал	Кадастровый_номер_ЗУ	Образумый_ЗУ	Наименование_сооружения	Категория_земель	Вид_разрешенного_использования	Правообладатель_ЗУ	Местоположение_ЗУ	Площадь_кв.м
1	63:11:0302001	63:11:0302001:226	:226:ЗУ1	Скважина №304	Земли сельскохозяйственного назначения	Для сельскохозяйственного производства	Филатов Петр Николаевич	Самарская область, р-н Алексеевский, с/п Алексеевка	3 600
2	63:11:0302001	63:11:0302001:226	:226:чу1	Трасса ВЛ-6 кВ к скважине №304, Обустройство скважины №304, Технологический проезд к сооружению скважины №304, ТКРС, Трасса нефтегазосборного трубопровода от проектируемой ИЗУ до точки подключения, Трасса линии анодного заземления	Земли сельскохозяйственного назначения	Для сельскохозяйственного производства	Филатов Петр Николаевич	Самарская область, р-н Алексеевский, с/п Алексеевка	68 618
3	63:11:0302001	-	:ЗУ1	Технологический проезд к сооружению скважины №304	Земли сельскохозяйственного назначения	Трубопроводный транспорт	Администрация муниципального района Алексеевский Самарской области	Самарская область, Алексеевский р-н, Алексеевка с/п	2 362
4	63:11:0302001	63:11:0000000:1195	:1195:чу1	Технологический проезд к сооружению скважины №304	Земли сельскохозяйственного назначения	Для сельскохозяйственного производства	Филатова Вера Николаевна	Самарская область, Алексеевский р-н, Алексеевка с/п	1 307
5				Итого					75 887
6				Итого земли незастроенной собственности					2 362

Заказчик : АО «Самаранефтегаз»				6819П		
Разработал <i>Евдоина М.Н.</i>				6819П "Сбор нефти и газа со скважины №304 Грековского месторождения", расположенного на территории муниципального района Алексеевский, в границах сельского поселения Алексеевка.		
Проверил <i>Чубенко М.А.</i>				ПРОЕКТ МЕЖВЕЯНИЯ ТЕРРИТОРИИ. ОСНОВНАЯ ЧАСТЬ		
				Графическая часть		
				Чертеж межевания территории Масштаб 1:2 000		
				Стадия		
				Лист		
				Листов		
				П		
				1		
				1		