
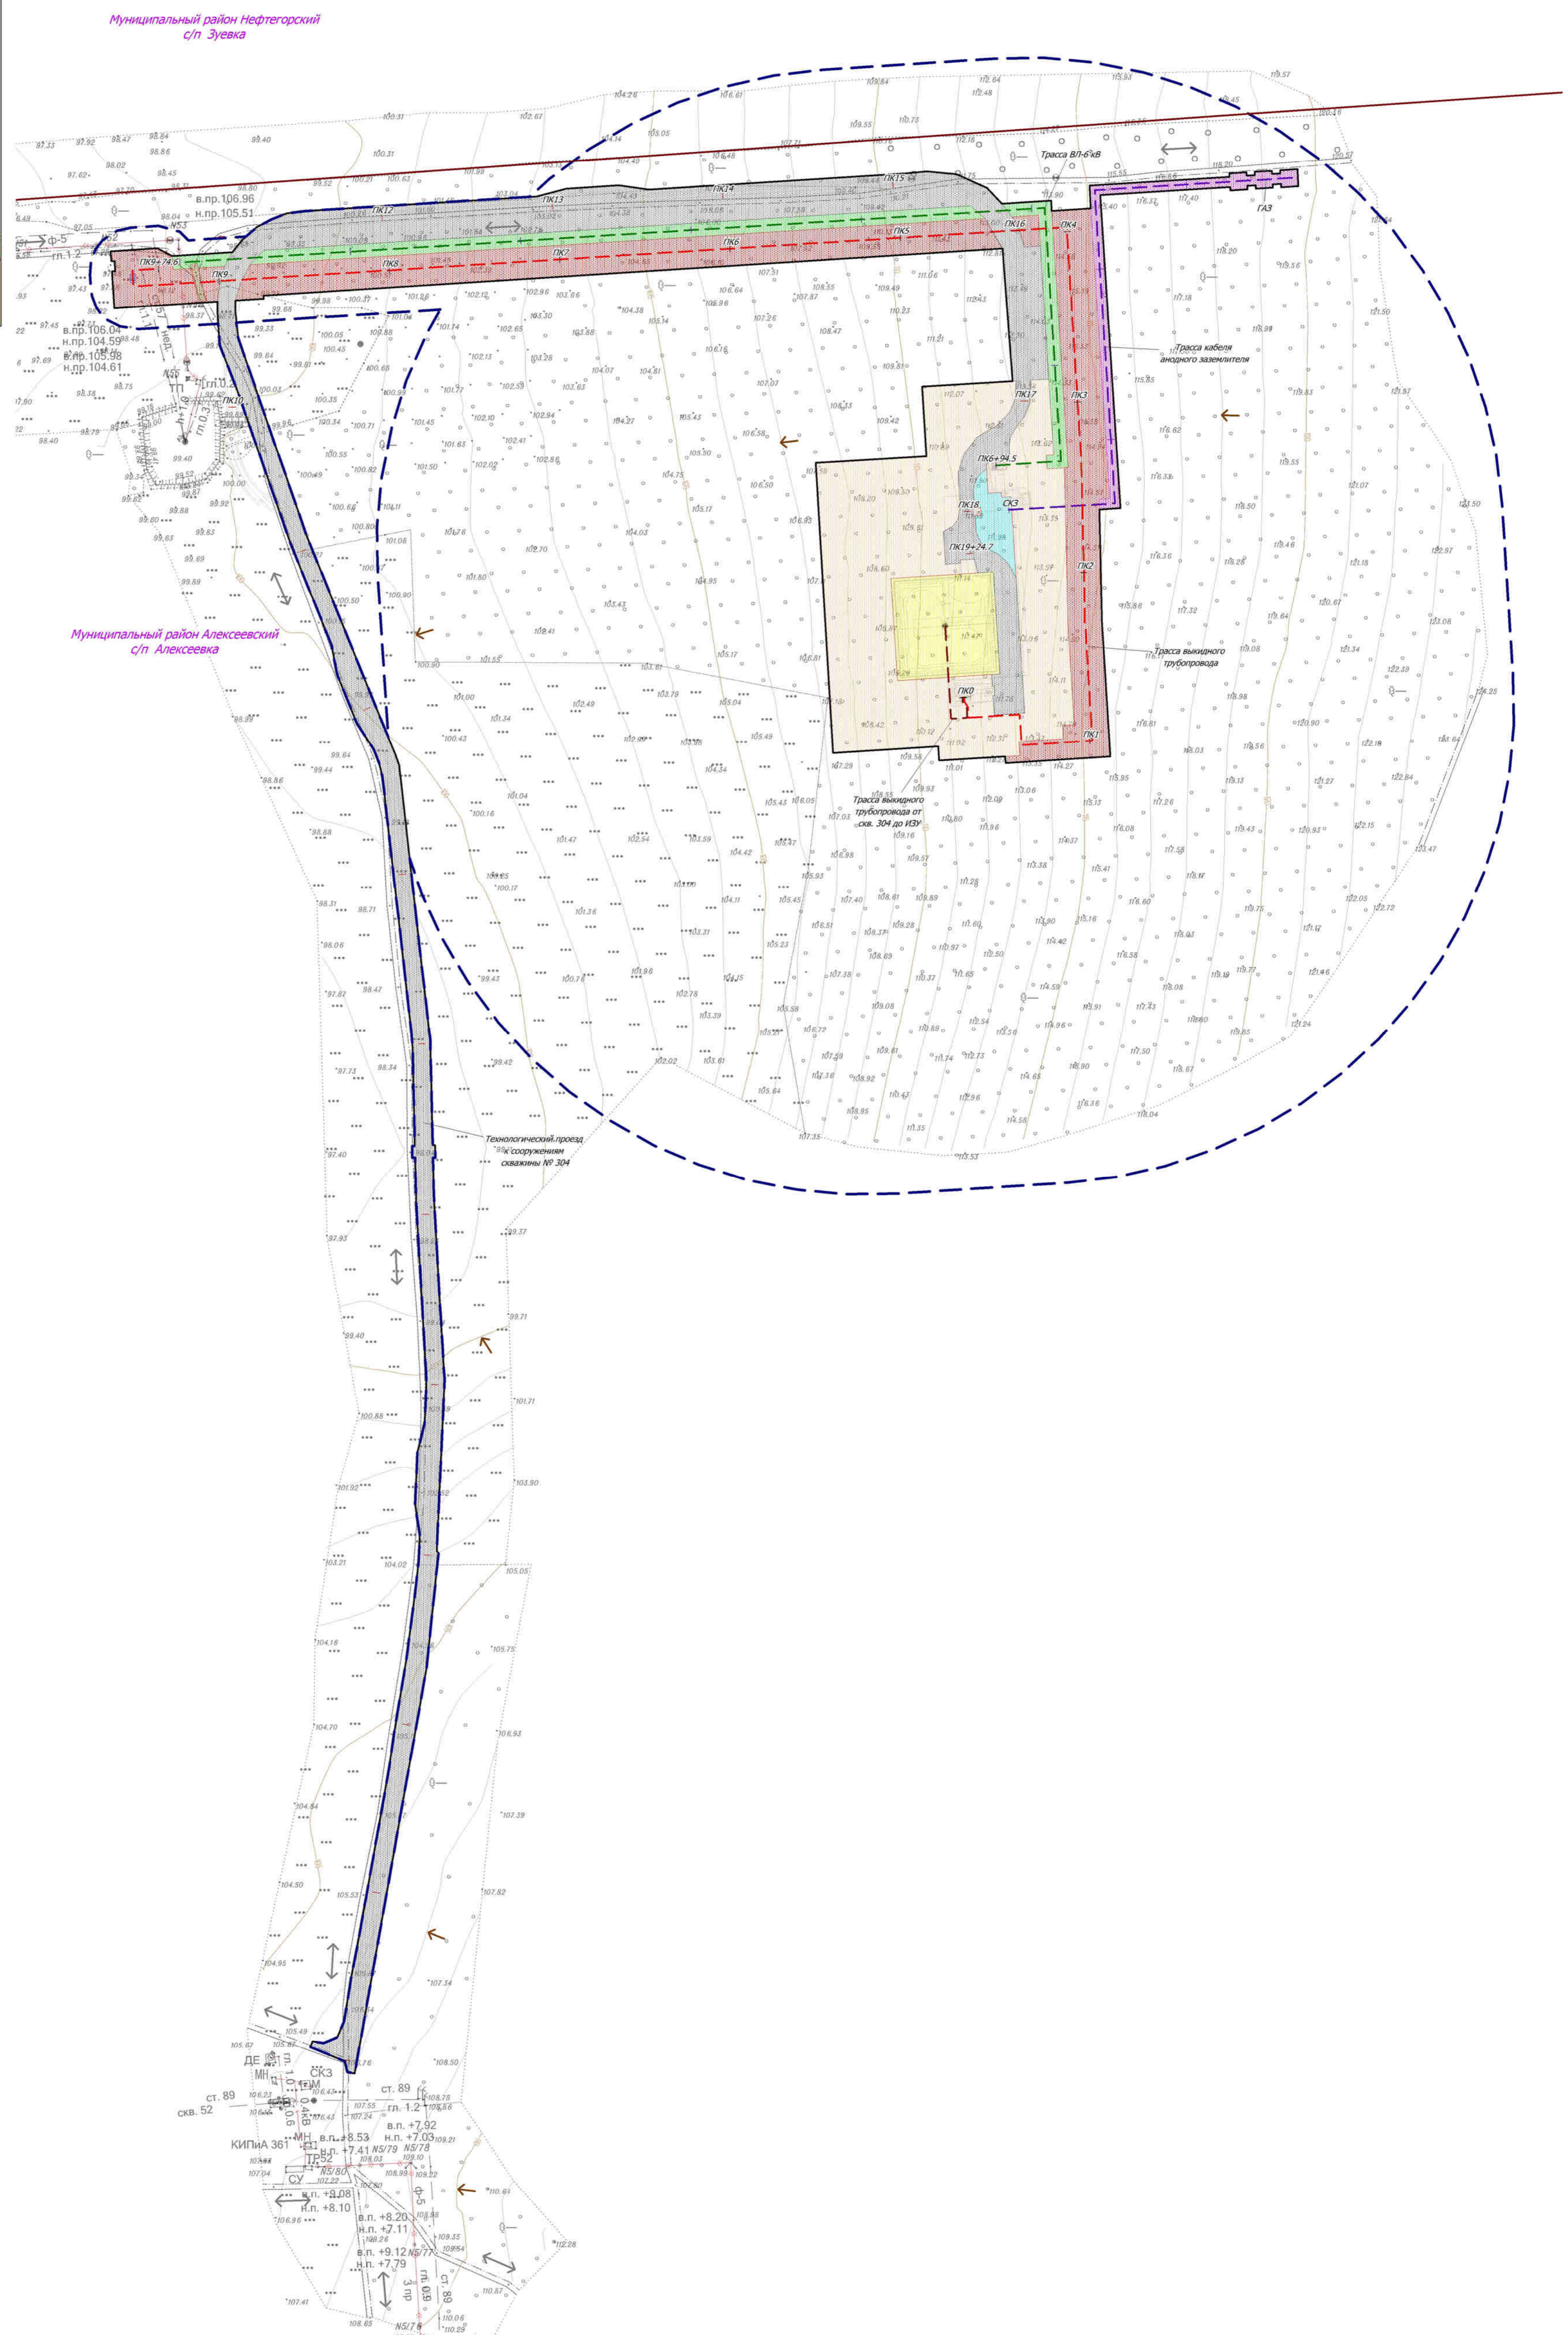


ПРОЕКТ ПЛАНИРОВКИ ТЕРРИТОРИИ
 для строительства объекта АО "Самаранефтегаз": 6819П "Сбор нефти и газа со скважины №304 Грековского месторождения",
 расположенного на территории муниципального района Алексеевский, в границах сельского поселения Алексеевка.

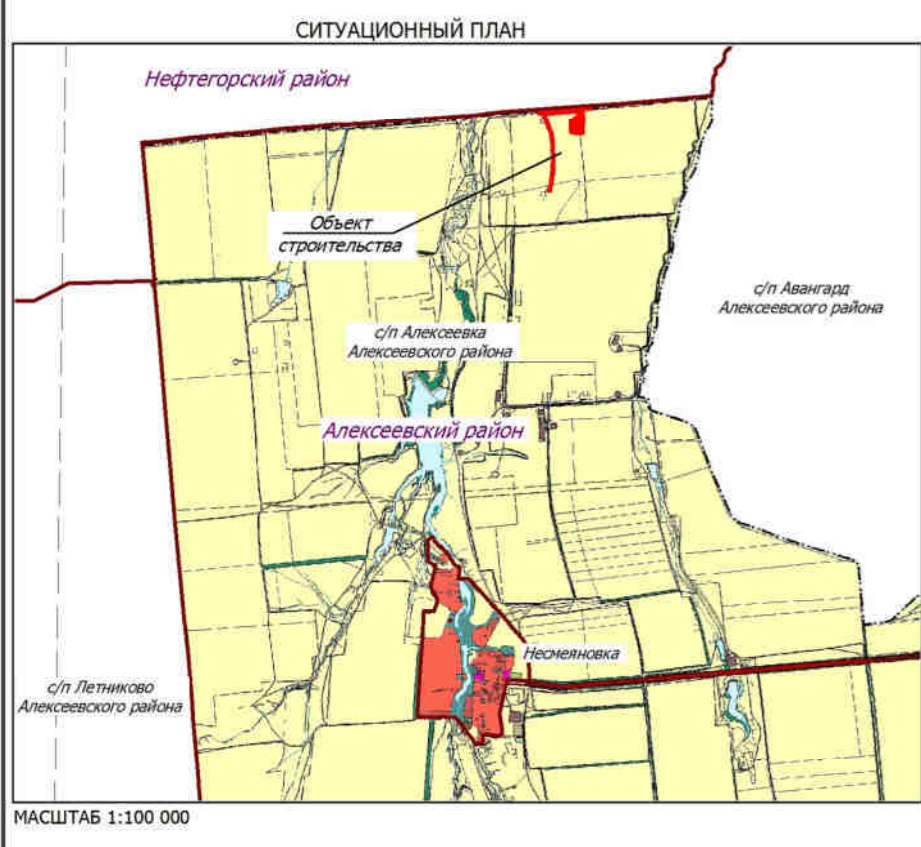

- Примечание:**
1. Объекты социально-культурного и коммунально-бытового значения и прочие объекты капитального строительства отсутствуют
 2. Объекты федерального, регионального, местного значения отсутствуют
 3. Линейные объекты, подлежащие переносу и переустройству отсутствуют
 4. Линии отступа от красных линий в целях определения мест допустимого размещения зданий, строений, сооружений не устанавливаются
 5. Необходимость для резервирования и изъятия для государственных и муниципальных нужд отсутствуют
 6. Публичные сервитуты отсутствуют

- Примечание:**
1. Согласно Постановлению Правительства РФ от 24 февраля 2009г. №160 "О порядке установления охранных зон объектов электросетевого хозяйства и особых условий использования земельных участков, расположенных в границах таких зон" охранная зона воздушных линий электропередачи с проектом номинальным классом напряжения от 1 до 20 кВ составляет 10 м по обе стороны линии электропередачи от крайних проводов, охранная зона подземных кабельных линий составляет 1 метр по обе стороны линии электропередачи от крайних кабелей.
 2. Согласно Постановлению Госгортехнадзора РФ от 23 ноября 1994 г. №61 "Правила охраны магистральных трубопроводов" охранная зона вдоль трасс трубопроводов, транспортирующих нефть, природный газ, нефтепродукты, неуглеводородные газы - в виде участка земли, составляет 25 м от оси трубопровода с каждой стороны.
 3. В соответствии с СанПиН 2.2.1/2.1.1.1200-03 «Санитарно-защитные зоны и санитарная классификация предприятий, сооружений и других объектов» проектируемые сооружения относятся к III классу с необходимым размером санитарно-защитной зоны - 300 м.

- Условные обозначения:**
- Граница муниципального района по сведениям ЕГРН
 - Граница территории, в отношении которой осуществляется подготовка проекта планировки территории
 - Устанавливаемые красные линии
 - Зона планируемого размещения площадки скважины № 304
 - Зона планируемого размещения постоянного перепада через проектируемый трубопровод
 - Зона планируемого размещения узла запорной арматуры
 - Зона планируемого размещения площадки ТКРС и обустройства скважины № 304
 - Зона планируемого размещения трассы ВЛ-6 кВ к скважине № 304
 - Зона планируемого размещения площадки обустройства скважины №304
 - Зона планируемого размещения трассы нефтегазосборного трубопровода от проектируемой ИЗУ до точки подключения
 - Зона планируемого размещения трассы линии анодного заземления
 - Зона планируемого размещения технологического проезда к сооружениям скважины № 304
 - Трасса ВЛ-6 кВ
 - Трасса кабеля анодного заземлителя
 - Трасса выкидного трубопровода
 - Трасса выкидного трубопровода от скв. 304 до ИЗУ
 - Направление движения наземного транспорта
 - Направление продольного уклона

Заказчик : АО «Самаранефтегаз»				6819П			
Разработал: <i>Евдокимова М.Н.</i>				6819П "Сбор нефти и газа со скважины №304 Грековского месторождения", расположенного на территории муниципального района Алексеевский, в границах сельского поселения Алексеевка.			
Проверил: <i>Чубенко М.А.</i>				ПРОЕКТ ПЛАНИРОВКИ ТЕРРИТОРИИ. МАТЕРИАЛЫ ПО ОБОСНОВАНИЮ. Графическая часть			
Изм.	Лист	№ документа	Подпись	Дата	Стадия	Лист	Листов
					П	1	1
				Схема организации улично-дорожной сети и движения транспорта. Схема вертикальной планировки территории. Масштаб 1:2 000			
				ООО «СамаранПИНефть»			