
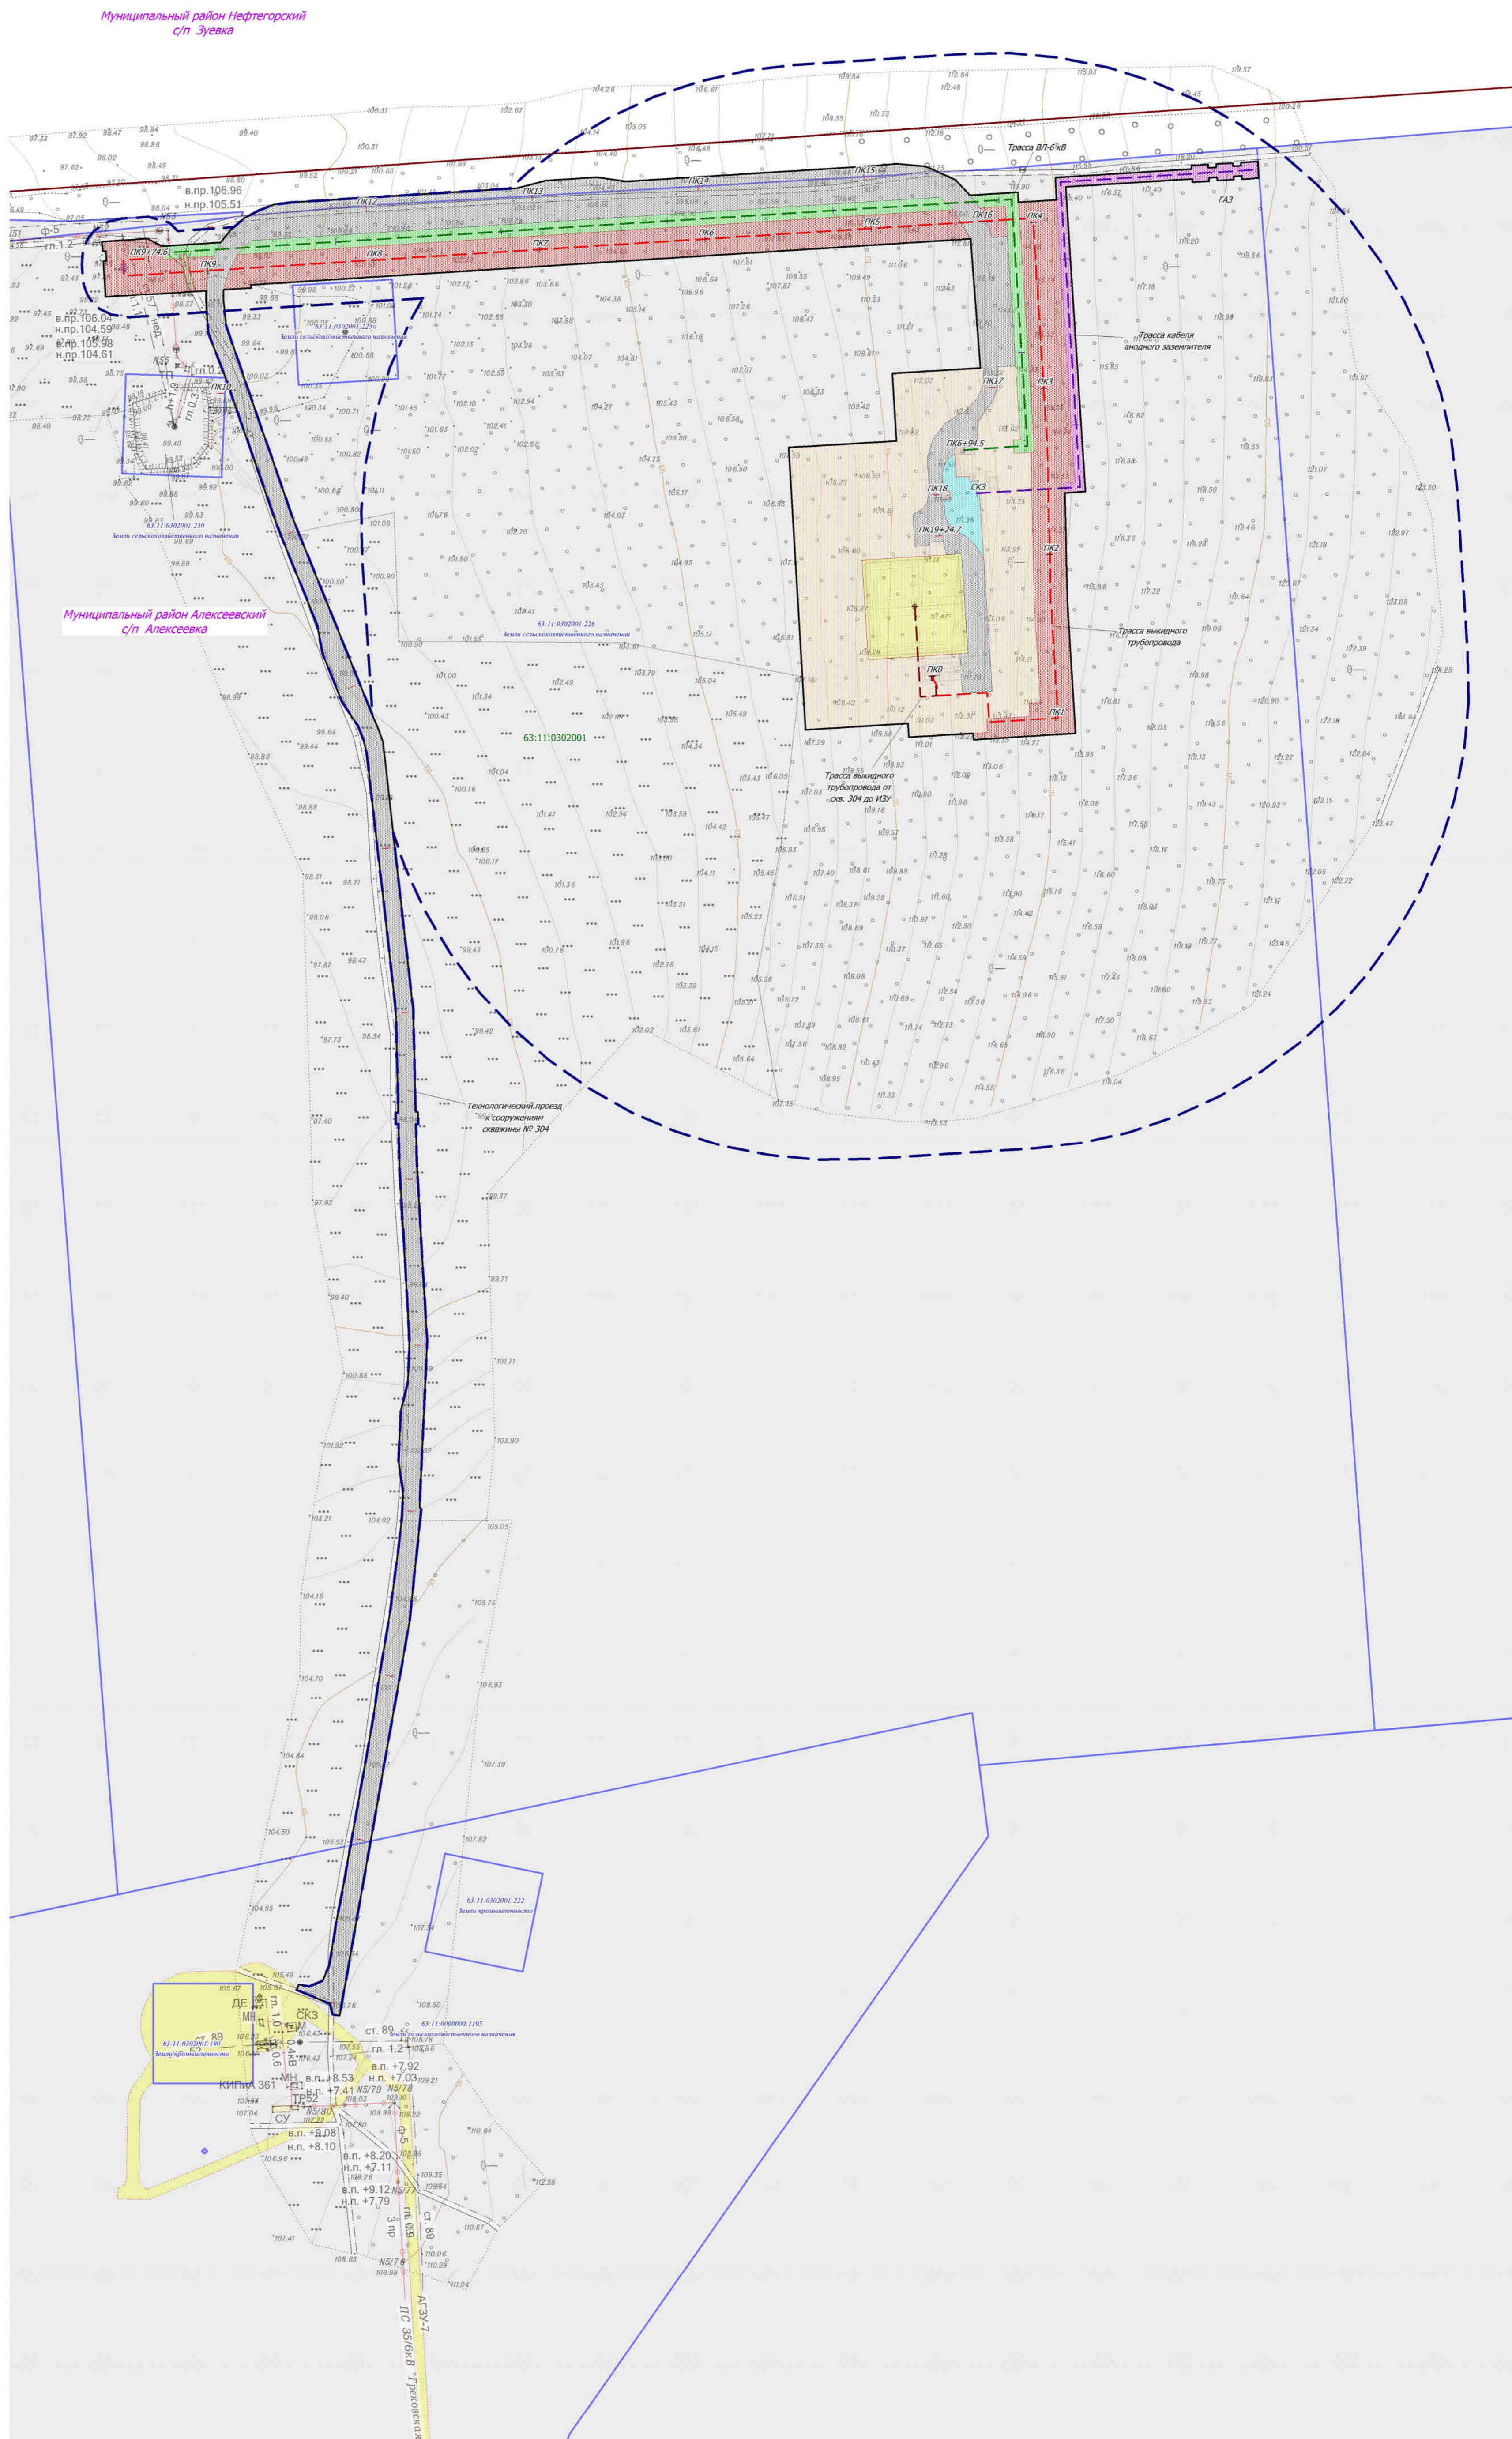


**ПРОЕКТ ПЛАНИРОВКИ ТЕРРИТОРИИ**  
 для строительства объекта АО "Самаранефтегаз": 6819П "Сбор нефти и газа со скважины №304 Грековского месторождения",  
 расположенного на территории муниципального района Алексеевский, в границах сельского поселения Алексеевка.

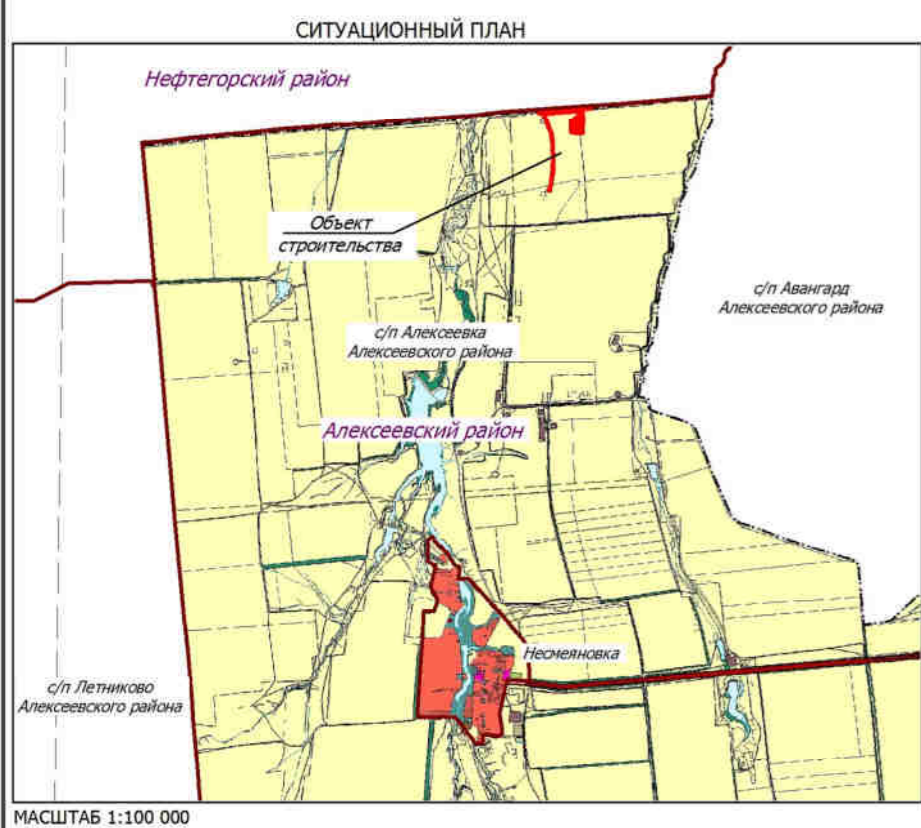

- Примечание:**
1. Объекты социально-культурного и коммунально-бытового значения и прочие объекты капитального строительства отсутствуют
  2. Объекты федерального, регионального, местного значения отсутствуют
  3. Линейные объекты, подлежащие переносу и переустройству отсутствуют
  4. Линии отступа от красных линий в целях определения мест допустимого размещения зданий, строений, сооружений не устанавливаются
  5. Необходимость для резервирования и изъятия для государственных и муниципальных нужд отсутствуют
  6. Публичные сервитуты отсутствуют

- Примечание:**
1. Согласно Постановлению Правительства РФ от 24 февраля 2009г. №160 "О порядке установления охранных зон объектов электросетевого хозяйства и особых условий использования земельных участков, расположенных в границах таких зон" охранная зона воздушных линий электропередачи с проектным номинальным классом напряжения от 1 до 20 кВ составляет 10 м по обе стороны линии электропередачи от крайних проводов, охранная зона подземных кабельных линий составляет 1 метр по обе стороны линии электропередачи от крайних кабелей.
  2. Согласно Постановлению Госгортехнадзора РФ от 23 ноября 1994 г. №61 "Правила охраны магистральных трубопроводов" охранный пояс вдоль трасс трубопроводов, транспортирующих нефть, природный газ, нефтепродукты, нефтяной и искусственный углеводородные газы - в виде участка земли, составляет 25 м от оси трубопровода с каждой стороны.
  3. В соответствии с СанПиН 2.2.1/2.1.1.1200-03 «Санитарно-защитные зоны и санитарная классификация предприятий, сооружений и других объектов» проектируемые сооружения относятся к III классу с необходимым размером санитарно-защитной зоны - 300 м.

- Условные обозначения:**
- Граница муниципального района по сведениям ЕГРН
  - 63:11:0302001 Граница и номер кадастрового квартала по сведениям ЕГРН
  - 63:11:0302001:226 Граница и номер земельного участка по сведениям ЕГРН
  - 63:11:0302001:190 Граница и номер земельного участка в аренде АО "Самаранефтегаз"
  - Граница территории, в отношении которой осуществляется подготовка проекта планировки территории
  - Устанавливаемые красные линии
  - Зона планируемого размещения площадки скважины № 304
  - Зона планируемого размещения постоянного перехода через проектируемый трубопровод
  - Зона планируемого размещения узла запорной арматуры
  - Зона планируемого размещения площадки ТКРС и обустройства скважины № 304
  - Зона планируемого размещения трассы ВЛ-6 кВ к скважине № 304
  - Зона планируемого размещения площадки обустройства скважины №304
  - Зона планируемого размещения трассы нефтегазосборного трубопровода от проектируемой ИЗУ до точки подключения
  - Зона планируемого размещения трассы линии водного заземления
  - Зона планируемого размещения технологического проезда к сооружениям скважины № 304
  - Трасса ВЛ-6 кВ
  - Трасса кабельного амперного заземлителя
  - Трасса выкидного трубопровода
  - Трасса выкидного трубопровода от скв. 304 до ИЗУ

Заказчик : АО «Самаранефтегаз»				6819П		
Разработал <i>Евдокина М.Н.</i>				6819П "Сбор нефти и газа со скважины №304 Грековского месторождения", расположенного на территории муниципального района Алексеевский, в границах сельского поселения Алексеевка.		
Проверил <i>Чубенко М.А.</i>				ПРОЕКТ ПЛАНИРОВКИ ТЕРРИТОРИИ. МАТЕРИАЛЫ ПО ОБОСНОВАНИЮ. Графическая часть		
Изм.	Лист	№ документа	Подпись	Дата	Стадия	Лист
					П	1
Схема использования территории в период подготовки проекта планировки территории Масштаб 1:2 000					ООО «Самаранефтегаз»	