


ПРОЕКТ ПЛАНИРОВКИ ТЕРРИТОРИИ
для строительства объекта АО "Самаранефтегаз": 6819П "Сбор нефти и газа со скважины №304 Грековского месторождения",
расположенного на территории муниципального района Алексеевский, в границах сельского поселения Алексеевка.

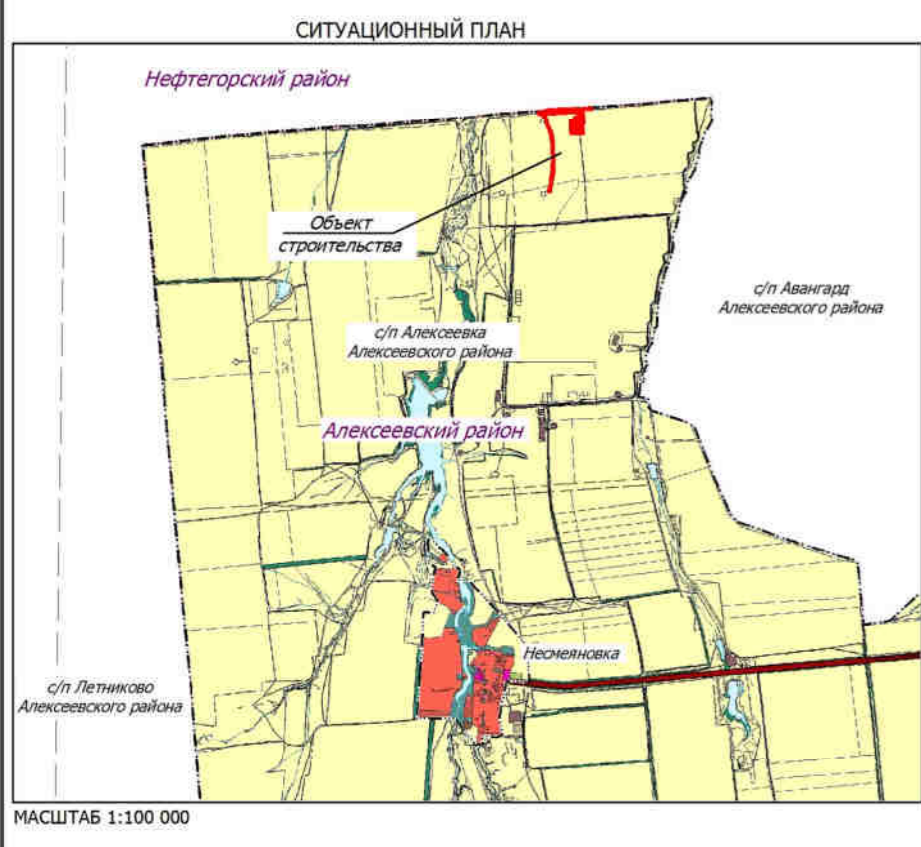


- Примечание:**
1. Объекты социально-культурного и коммунально-бытового значения и прочие объекты капитального строительства отсутствуют
 2. Объекты федерального, регионального, местного значения отсутствуют
 3. Линейные объекты, подлежащие переносу и переустройству отсутствуют
 4. Линии отступа от красных линий в целях определения мест допустимого размещения зданий, строений, сооружений не устанавливаются
 5. Необходимость для резервирования и покрытия для государственных и муниципальных нужд отсутствуют
 6. Публичные сервитуты отсутствуют

- Примечание:**
1. Согласно Постановления Правительства РФ от 24 февраля 2009г. №160 "О порядке установления охранных зон объектов электросетевого хозяйства и особых условий использования земельных участков, расположенных в границах таких зон" охранная зона воздушных линий электропередачи с проектными номинальным классом напряжения от 1 до 20 кв составляет 10 м по обе стороны линии электропередачи от крайних проводов, охранный зона подземных кабельных линий составляет 1 метр по обе стороны линии электропередачи от крайних кабелей.
 2. Согласно Постановлению Госгортехнадзора РФ от 23 ноября 1994 г. №61 "Правила охраны магистральных трубопроводов" охранная зона вдоль трасс трубопроводов, транспортирующих нефть, природный газ, нефтепродукты, нефтяной и искусственный углеводородный газы - в виде участка земли, составляет 25 м от оси трубопровода с каждой стороны.
 3. В соответствии с СанПиН 2.2.1.2.1.1.2000-03 "Санитарно-защитные зоны и санитарная классификация предприятий, сооружений и других объектов" проектные сооружения относятся к III классу с необходимым размером санитарно-защитной зоны - 300 м.

Перечень координат устанавливаемых красных линий

NUM	Xcoord	Ycoord	NUM	Xcoord	Ycoord
1	2 238 424,24	329 926,51	73	2 237 907,3	329 106,85
2	2 238 423,62	329 936,49	74	2 237 901,83	329 064,92
3	2 238 413,64	329 935,86	75	2 237 894,02	329 017,87
4	2 238 413,76	329 933,86	76	2 237 891,5	328 999,96
5	2 238 408,78	329 933,55	77	2 237 877,94	328 923,48
6	2 238 408,64	329 935,55	78	2 237 874,06	328 901,56
7	2 238 398,66	329 934,91	79	2 237 869,72	328 878,85
8	2 238 398,79	329 932,93	80	2 237 865,16	328 851,23
9	2 238 393,8	329 932,61	81	2 237 861,14	328 842,07
10	2 238 393,68	329 934,61	82	2 237 853,19	328 838,62
11	2 238 383,69	329 933,98	83	2 237 846,71	328 839,63
12	2 238 383,82	329 931,98	84	2 237 845,47	328 836,24
13	2 238 301,78	329 926,83	85	2 237 865,64	328 827,74
14	2 238 302,53	329 913,37	86	2 237 867,21	328 821,56
15	2 238 279,74	329 911,98	87	2 237 871,42	328 820,64
16	2 238 279,36	329 917,98	88	2 237 890,08	328 926,06
17	2 238 250,52	329 916,17	89	2 237 913,59	329 058,77
18	2 238 241,64	329 925,4	90	2 237 920,57	329 125,91
19	2 238 231,82	329 929,91	91	2 237 919,55	329 126,61
20	2 238 224,11	329 933,42	92	2 237 923,82	329 223,6
21	2 238 206,66	329 935,21	93	2 237 924	329 227,82
22	2 238 194,3	329 933,93	94	2 237 923,64	329 233,87
23	2 238 043,62	329 924,5	95	2 237 917,95	329 330,8
24	2 238 025,97	329 926,95	96	2 237 917,61	329 340,52
25	2 237 995,21	329 925,03	97	2 237 917,23	329 357,45
26	2 237 977,97	329 920,42	98	2 237 918,56	329 357,48
27	2 237 842,54	329 911,91	99	2 237 918,4	329 364,73
28	2 237 831,64	329 910,54	100	2 237 917,06	329 364,69
29	2 237 822,66	329 906,93	101	2 237 915,73	329 423,09
30	2 237 816,54	329 903,76	102	2 237 915,68	329 425,65
31	2 237 814,14	329 902,52	103	2 237 915,63	329 427,87
32	2 237 805,64	329 895,22	104	2 237 915,12	329 431
33	2 237 799,68	329 887,92	105	2 237 905,16	329 518,79
34	2 237 764,44	329 885,7	106	2 237 898,44	329 578,2
35	2 237 755,63	329 890,17	107	2 237 898,04	329 581,62
36	2 237 728,42	329 888,45	108	2 237 897,4	329 587,01
37	2 237 728,92	329 882,6	109	2 237 895,29	329 593,43
38	2 237 730,8	329 882,58	110	2 237 892,55	329 599,82
39	2 237 731,16	329 876,79	111	2 237 886,9	329 613,79
40	2 237 729,21	329 876,71	112	2 237 867,67	329 661,38
41	2 237 730,55	329 854,99	113	2 237 843,33	329 721,67
42	2 237 791,06	329 858,85	114	2 237 803,15	329 837,64
43	2 237 790,93	329 853,63	115	2 237 801,44	329 853,58
44	2 237 792,18	329 833,41	116	2 237 801,64	329 859,53
45	2 237 802,78	329 806,3	117	2 237 818,24	329 860,59
46	2 237 833,78	329 717,31	118	2 237 818,04	329 862,53
47	2 237 857,87	329 657,63	119	2 238 250,79	329 890,09
48	2 237 861,19	329 640,1	120	2 238 256,78	329 812,3
49	2 237 872,65	329 611,74	121	2 238 203,84	329 809,11
50	2 237 882,44	329 596,83	122	2 238 206,33	329 768,2
51	2 237 883,96	329 593,03	123	2 238 141,44	329 764,29
52	2 237 885,85	329 588,03	124	2 238 151,62	329 594,39
53	2 237 887,48	329 581,25	125	2 238 213,18	329 598,33
54	2 237 888,59	329 571,86	126	2 238 213,71	329 590,02
55	2 237 889,58	329 563,22	127	2 238 252,46	329 592,43
56	2 237 890,33	329 555,84	128	2 238 252,72	329 588,51
57	2 237 893,02	329 532,79	129	2 238 314,1	329 592,35
58	2 237 904,59	329 430,71	130	2 238 309,21	329 670,79
59	2 237 905,25	329 422,48	131	2 238 307,7	329 737,14
60	2 237 906,57	329 364,17	132	2 238 320,01	329 737,9
61	2 237 905,02	329 364,13	133	2 238 308,16	329 921,23
62	2 237 905,17	329 357,35	134	2 238 384,2	329 926
63	2 237 906,73	329 357,39	135	2 238 384,33	329 924
64	2 237 907,44	329 330,7	136	2 238 394,32	329 924,63
65	2 237 913,3	329 231,03	137	2 238 394,18	329 926,63
66	2 237 913,33	329 223,92	138	2 238 399,17	329 926,94
67	2 237 912,38	329 202,14	139	2 238 399,3	329 924,94
68	2 237 908,12	329 184,8	140	2 238 409,27	329 925,57
69	2 237 906,79	329 154,25	141	2 238 409,15	329 927,56
70	2 237 909,53	329 136,61	142	2 238 414,14	329 927,88
71	2 237 908,95	329 123,46	143	2 238 414,27	329 925,88
72	2 237 908,58	329 119,1			

- Условные обозначения:**
- Граница муниципального района по сведениям ЕГРН
 - Граница территории, в отношении которой осуществляется подготовка проекта планировки территории
 - Устанавливаемые красные линии
 - Характерная точка устанавливаемых красных линий
 - Зона планируемого размещения площадки скважины № 304
 - Зона планируемого размещения постоянного перепада через проектируемый трубопровод
 - Зона планируемого размещения зала запорной арматуры
 - Зона планируемого размещения площадки ТКРС и обустройства скважины № 304
 - Зона планируемого размещения трассы ВЛ-6 к скважине № 304
 - Зона планируемого размещения площадки обустройства скважины №304
 - Зона планируемого размещения трассы нефтегазосборного трубопровода от проектируемой ИЗУ до точки подключения
 - Зона планируемого размещения трассы линии анодного заземления
 - Зона планируемого размещения технологического проезда к сооружениям скважины № 304
 - Трасса ВЛ-6 кВ
 - Трасса кабеля анодного заземлителя
 - Трасса внешнего трубопровода
 - Трасса внешнего трубопровода от скв. 304 до ИЗУ

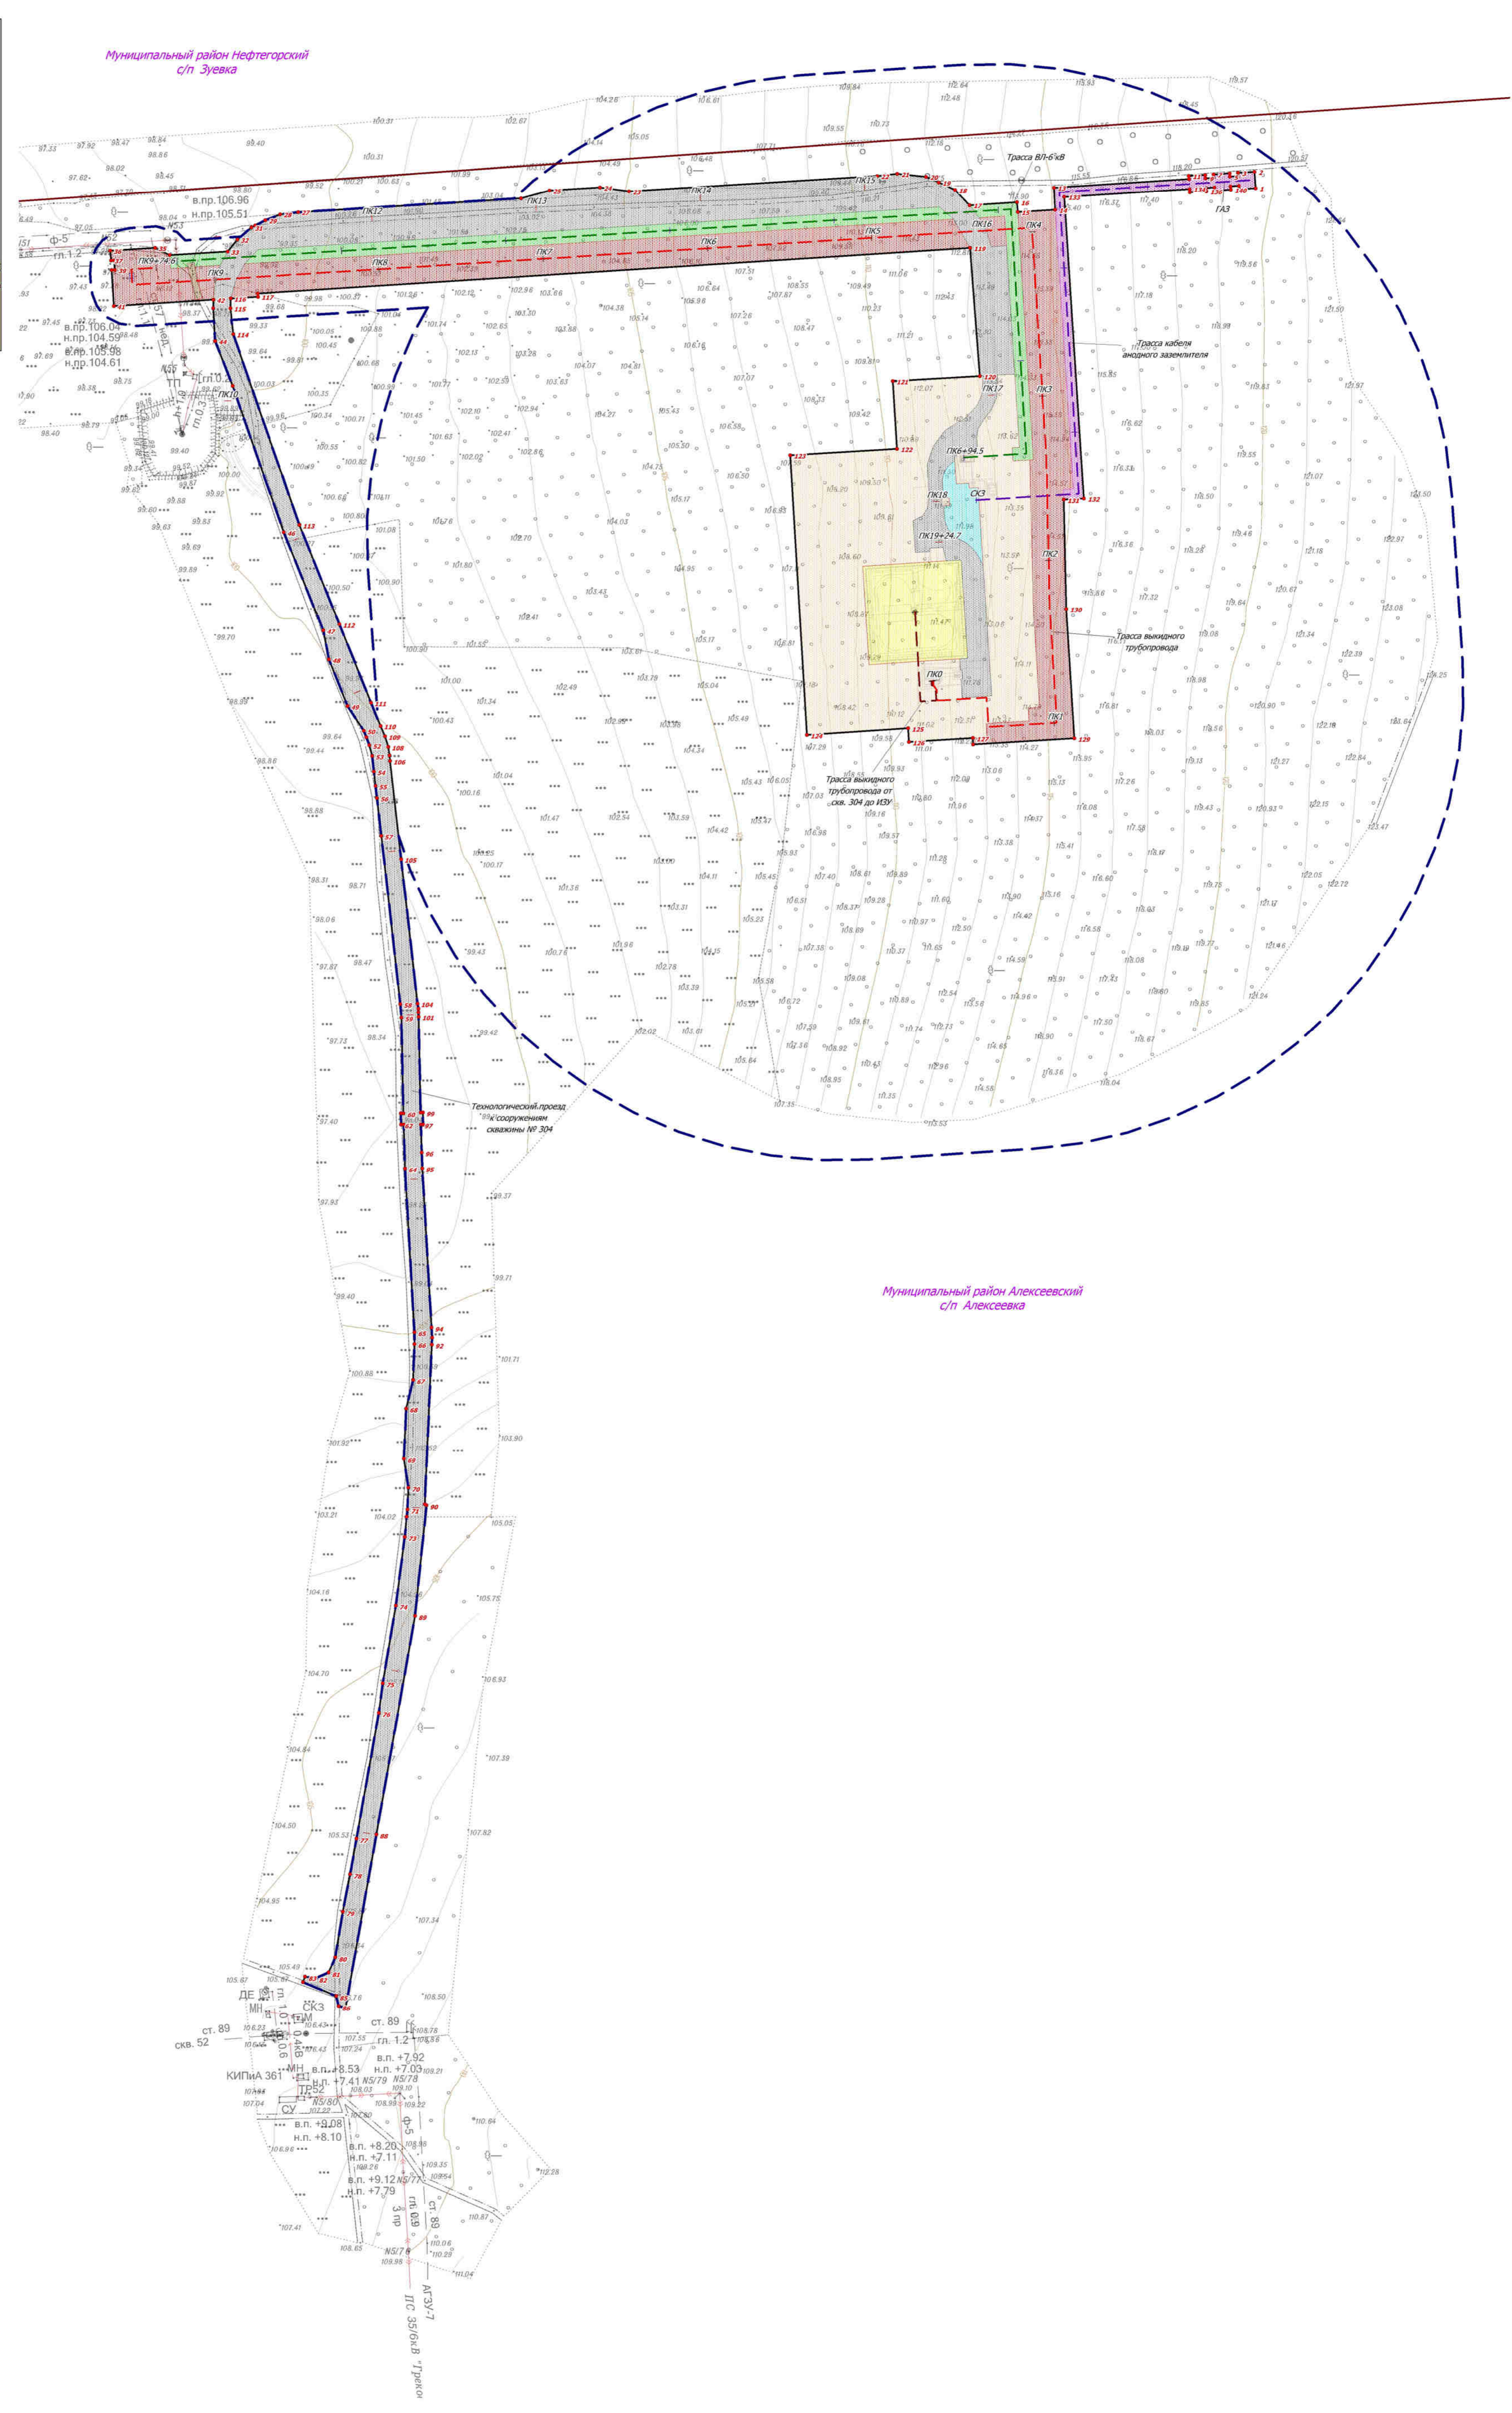

Примечание:
 Каталог координат границ зон планируемого размещения линейных объектов смотри в Книге 1. Основная часть проекта планировки территории

Заказчик : АО «Самаранефтегаз»				6819П		
Разработал <i>Евдокимова М.И.</i>				6819П "Сбор нефти и газа со скважины №304 Грековского месторождения", расположенного на территории муниципального района Алексеевский, в границах сельского поселения Алексеевка.		
Проверил <i>Чубенко М.А.</i>				ПРОЕКТ ПЛАНИРОВКИ ТЕРРИТОРИИ. ОСНОВНАЯ ЧАСТЬ. Графическая часть		
Изм.	Лист	№ документа	Подпись	Дата	Стадия	Лист
					П	1
				ООО «СамарНИПИнефть»		
				Масштаб 1:2 000		